




**ПРОМСНАБ**  
ПРОМЫШЛЕННОЕ СНАБЖЕНИЕ

■ **РОССИЯ**  
8 804 333 0 600  
8 923 600 66 22

■ **КЕМЕРОВО** ул. Карболитовская 1/6  
■ **НОВОСИБИРСК** ул. Дунайская 120  
■ **КРАСНОЯРСК** пр. Metallургов 1М/1


**BITRON®**

Типовые узлы

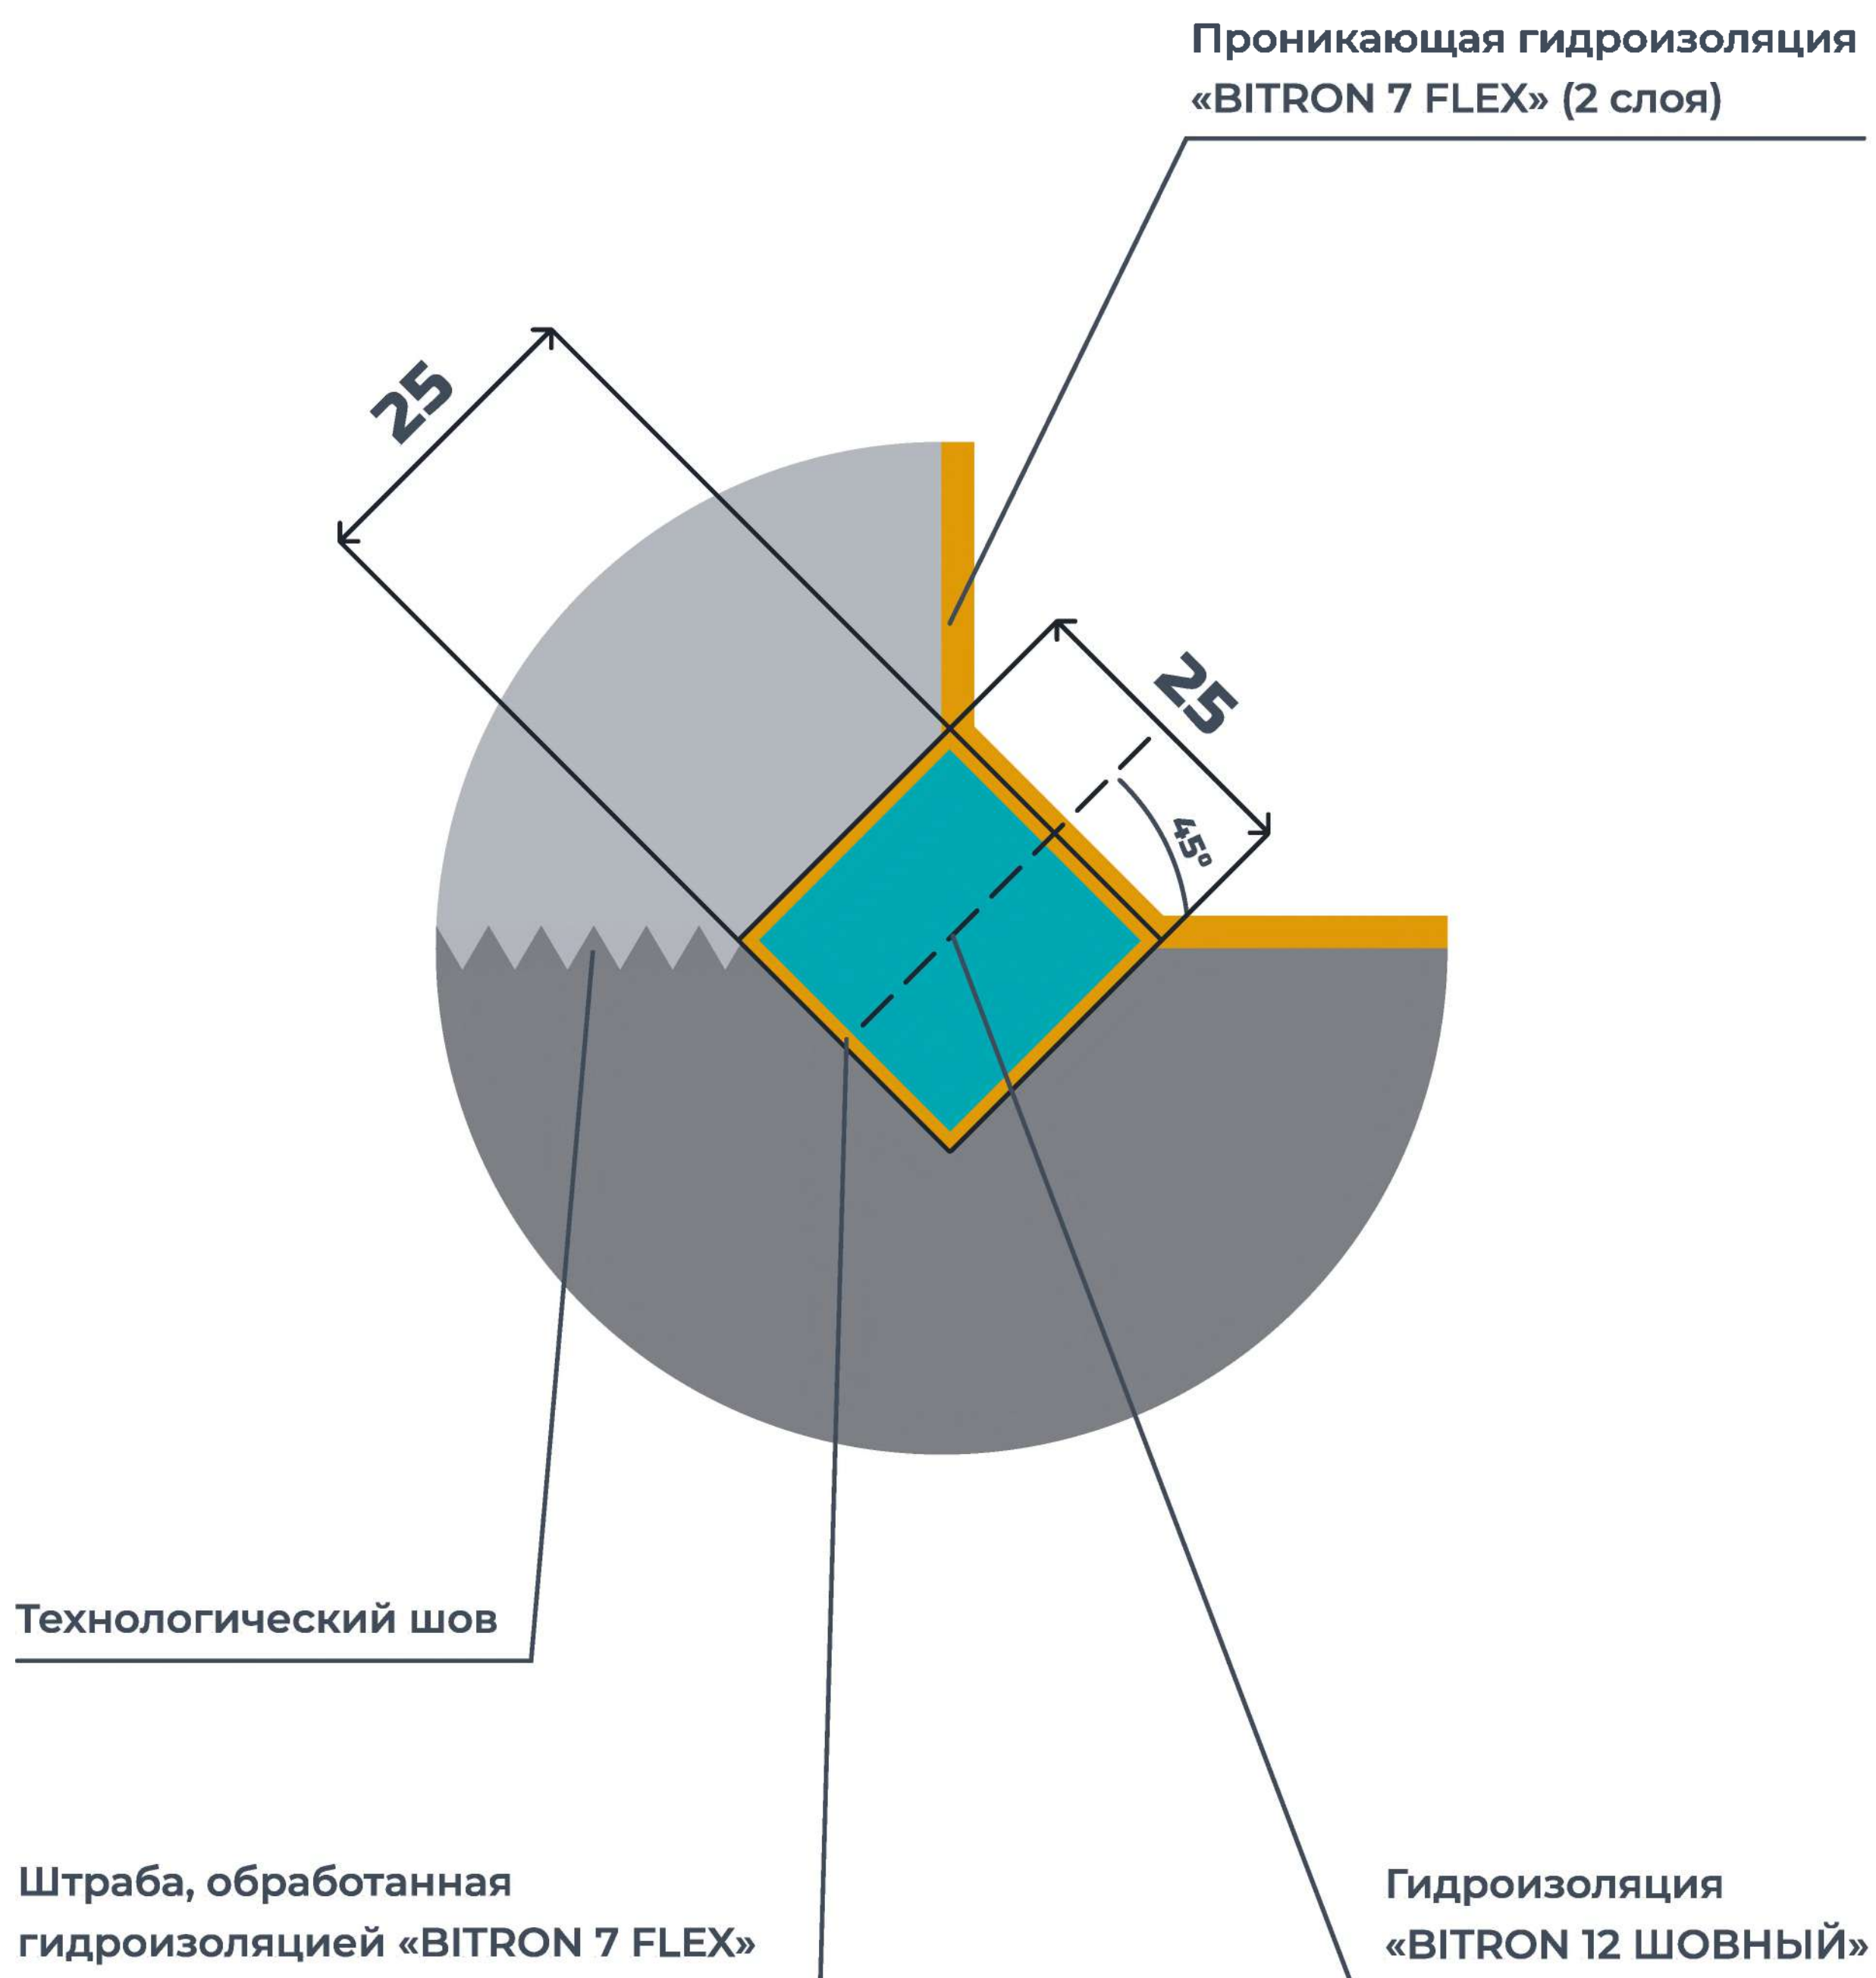

# ВАРИАНТ ГИДРОИЗОЛЯЦИИ УЗЛА СТЕНА/ПОЛ

**BITRON**

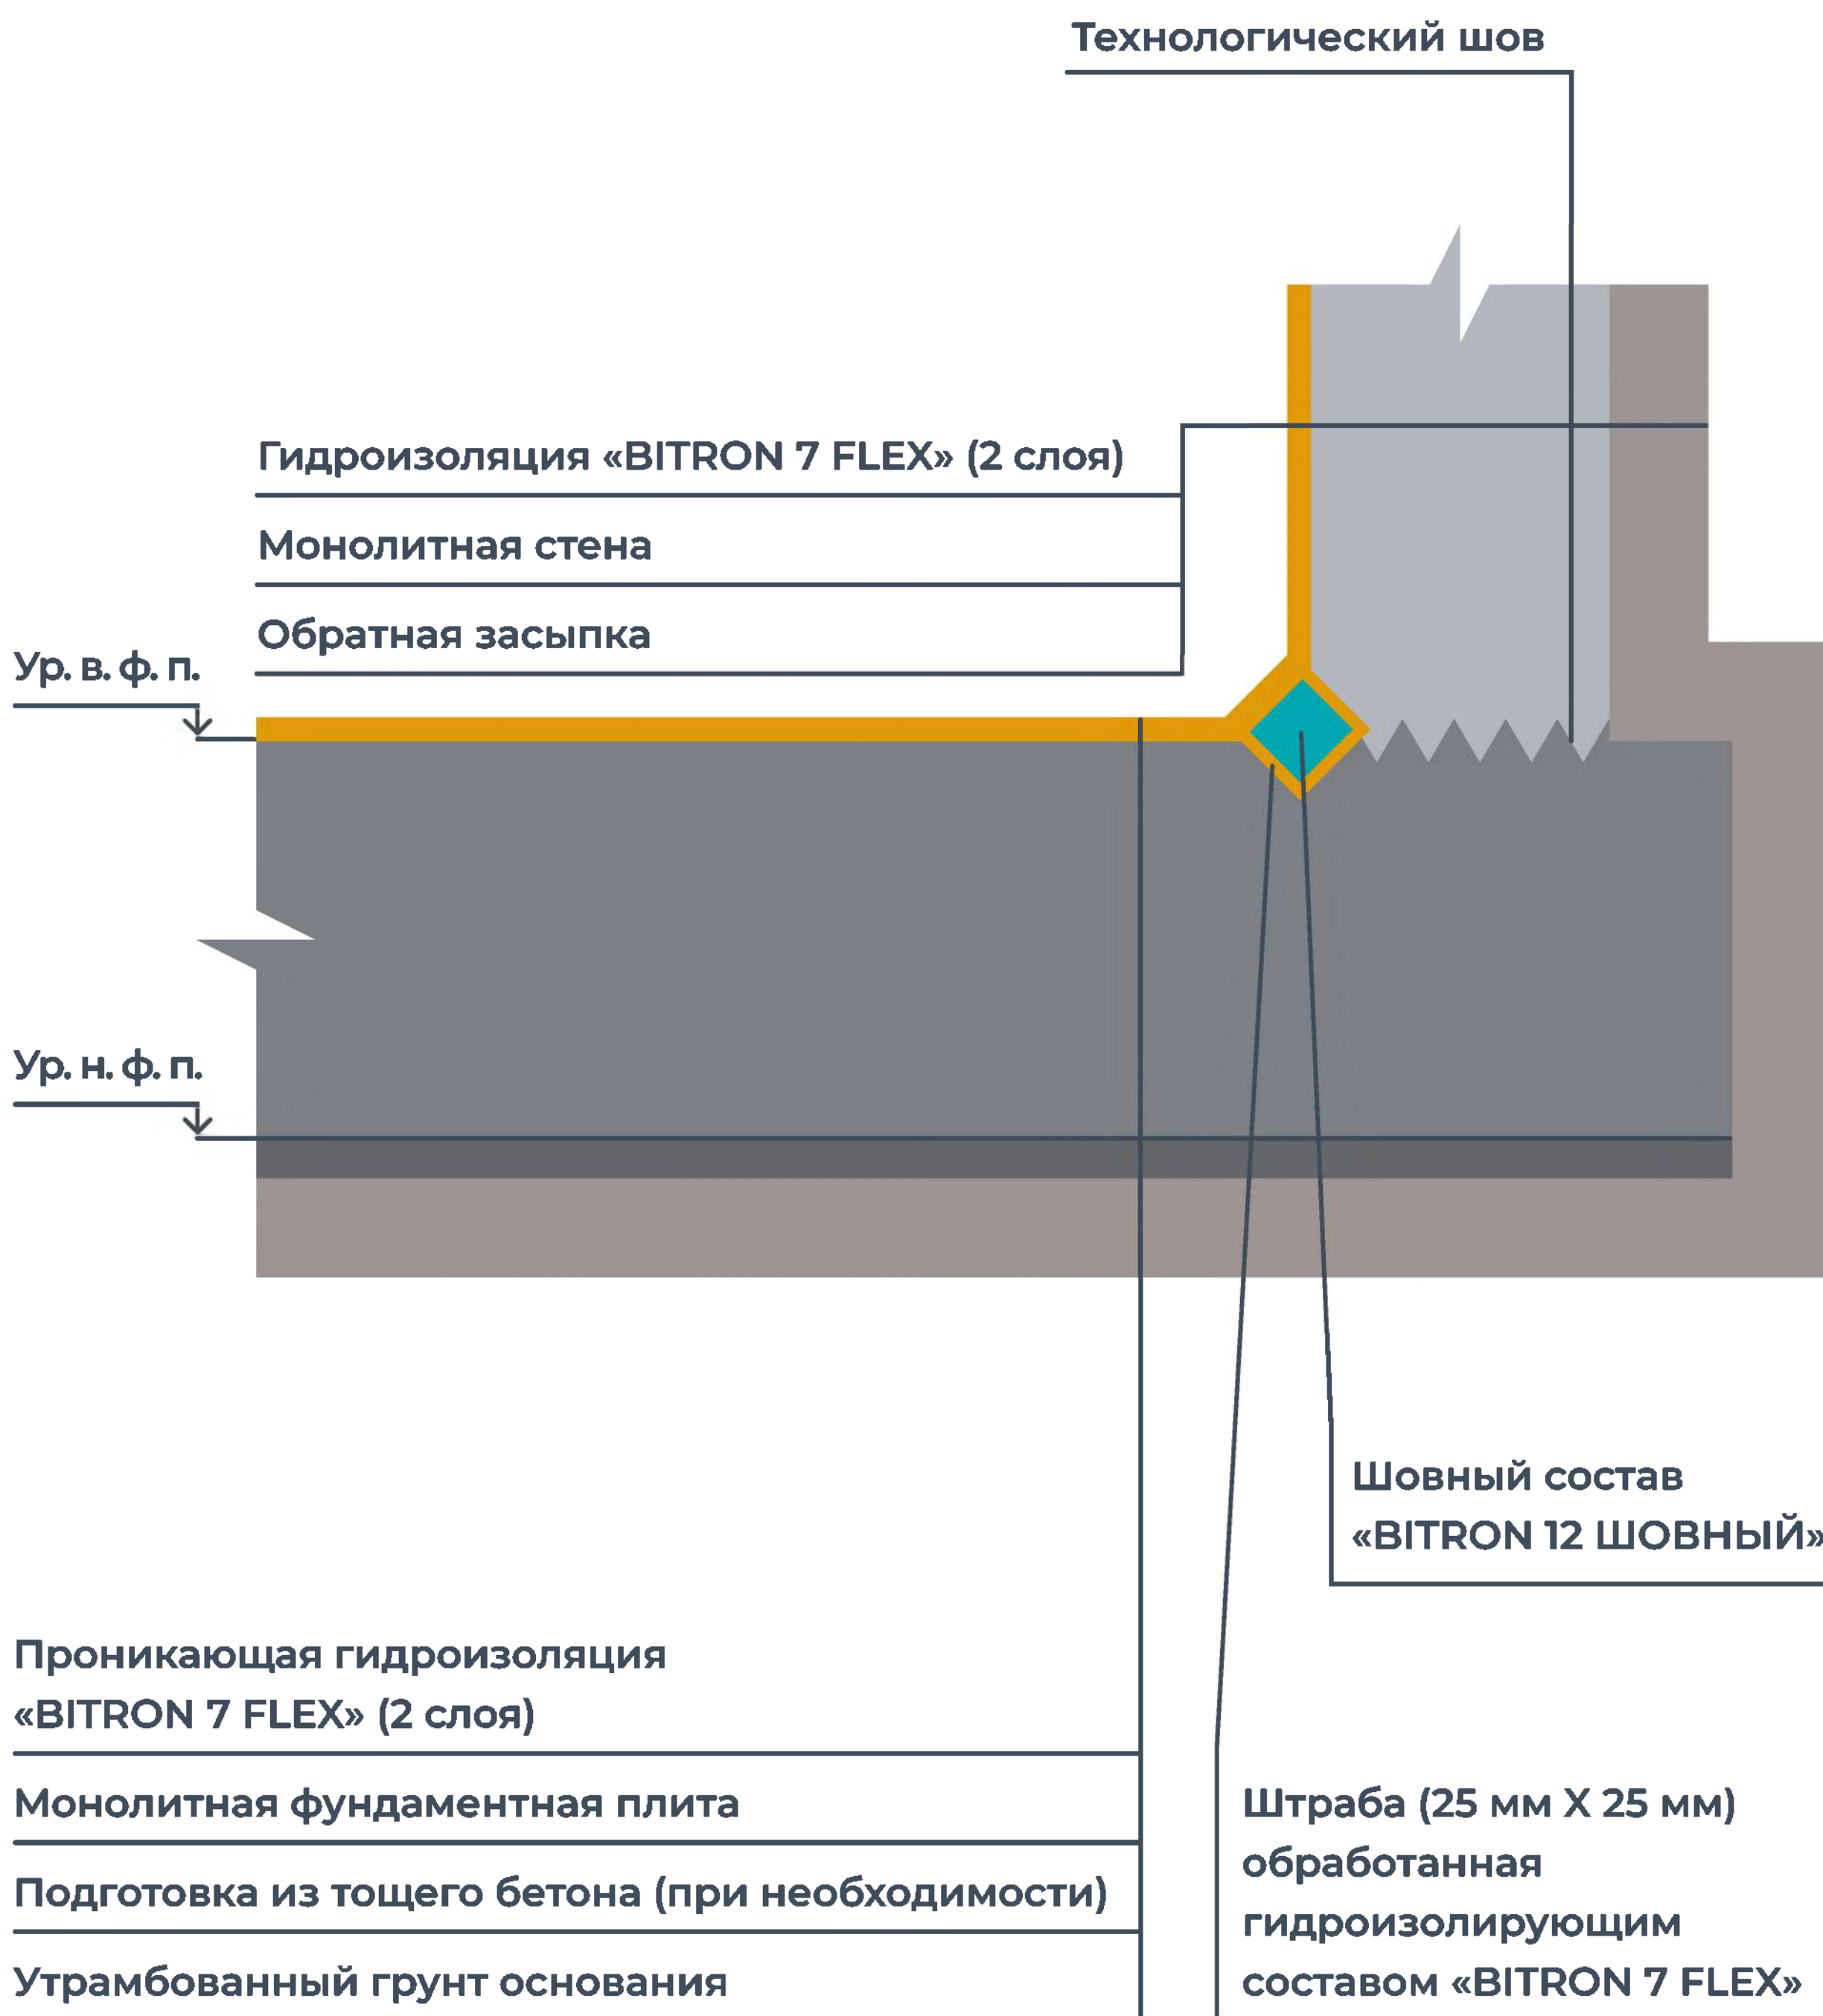


# УЗЕЛ ПРИМЫКАНИЯ ПРИ СТРОИТЕЛЬСТВЕ

**BITRON®**


Скоба крепежная  
металлическая

Дюбель

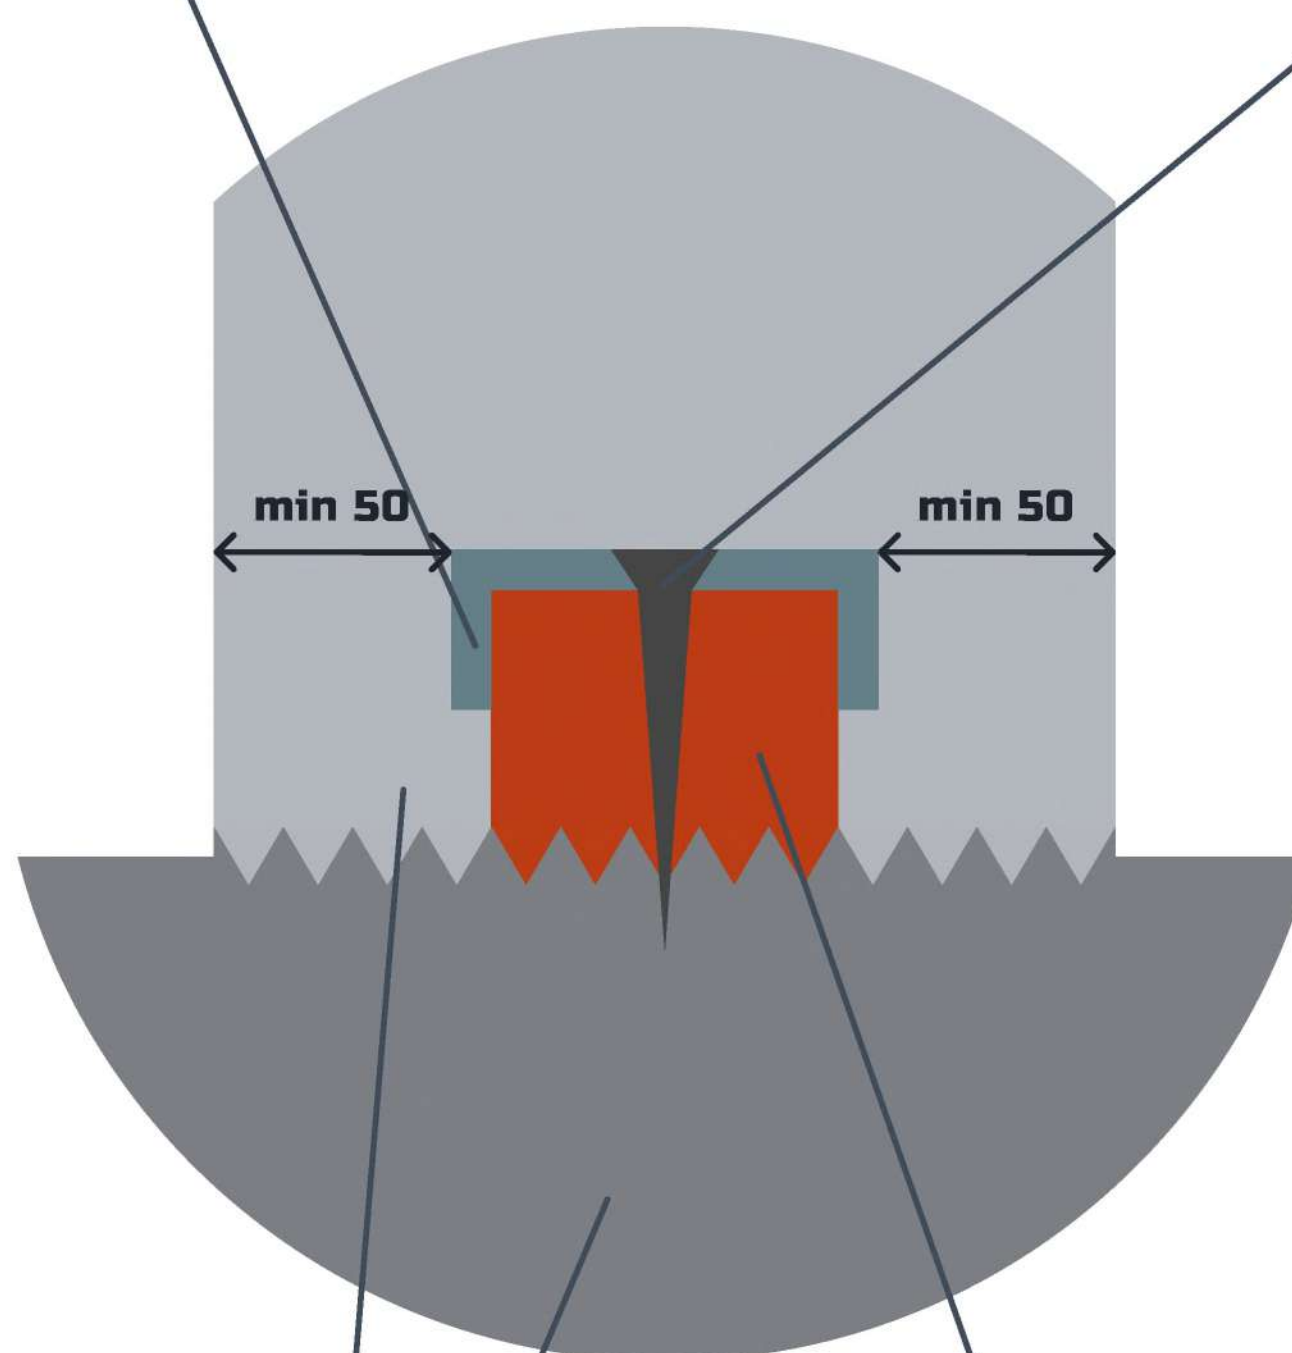

Бетон с гидроизоляционной  
добавкой «BITRON 10»

Гидроизоляционный  
жгут «BITRON»

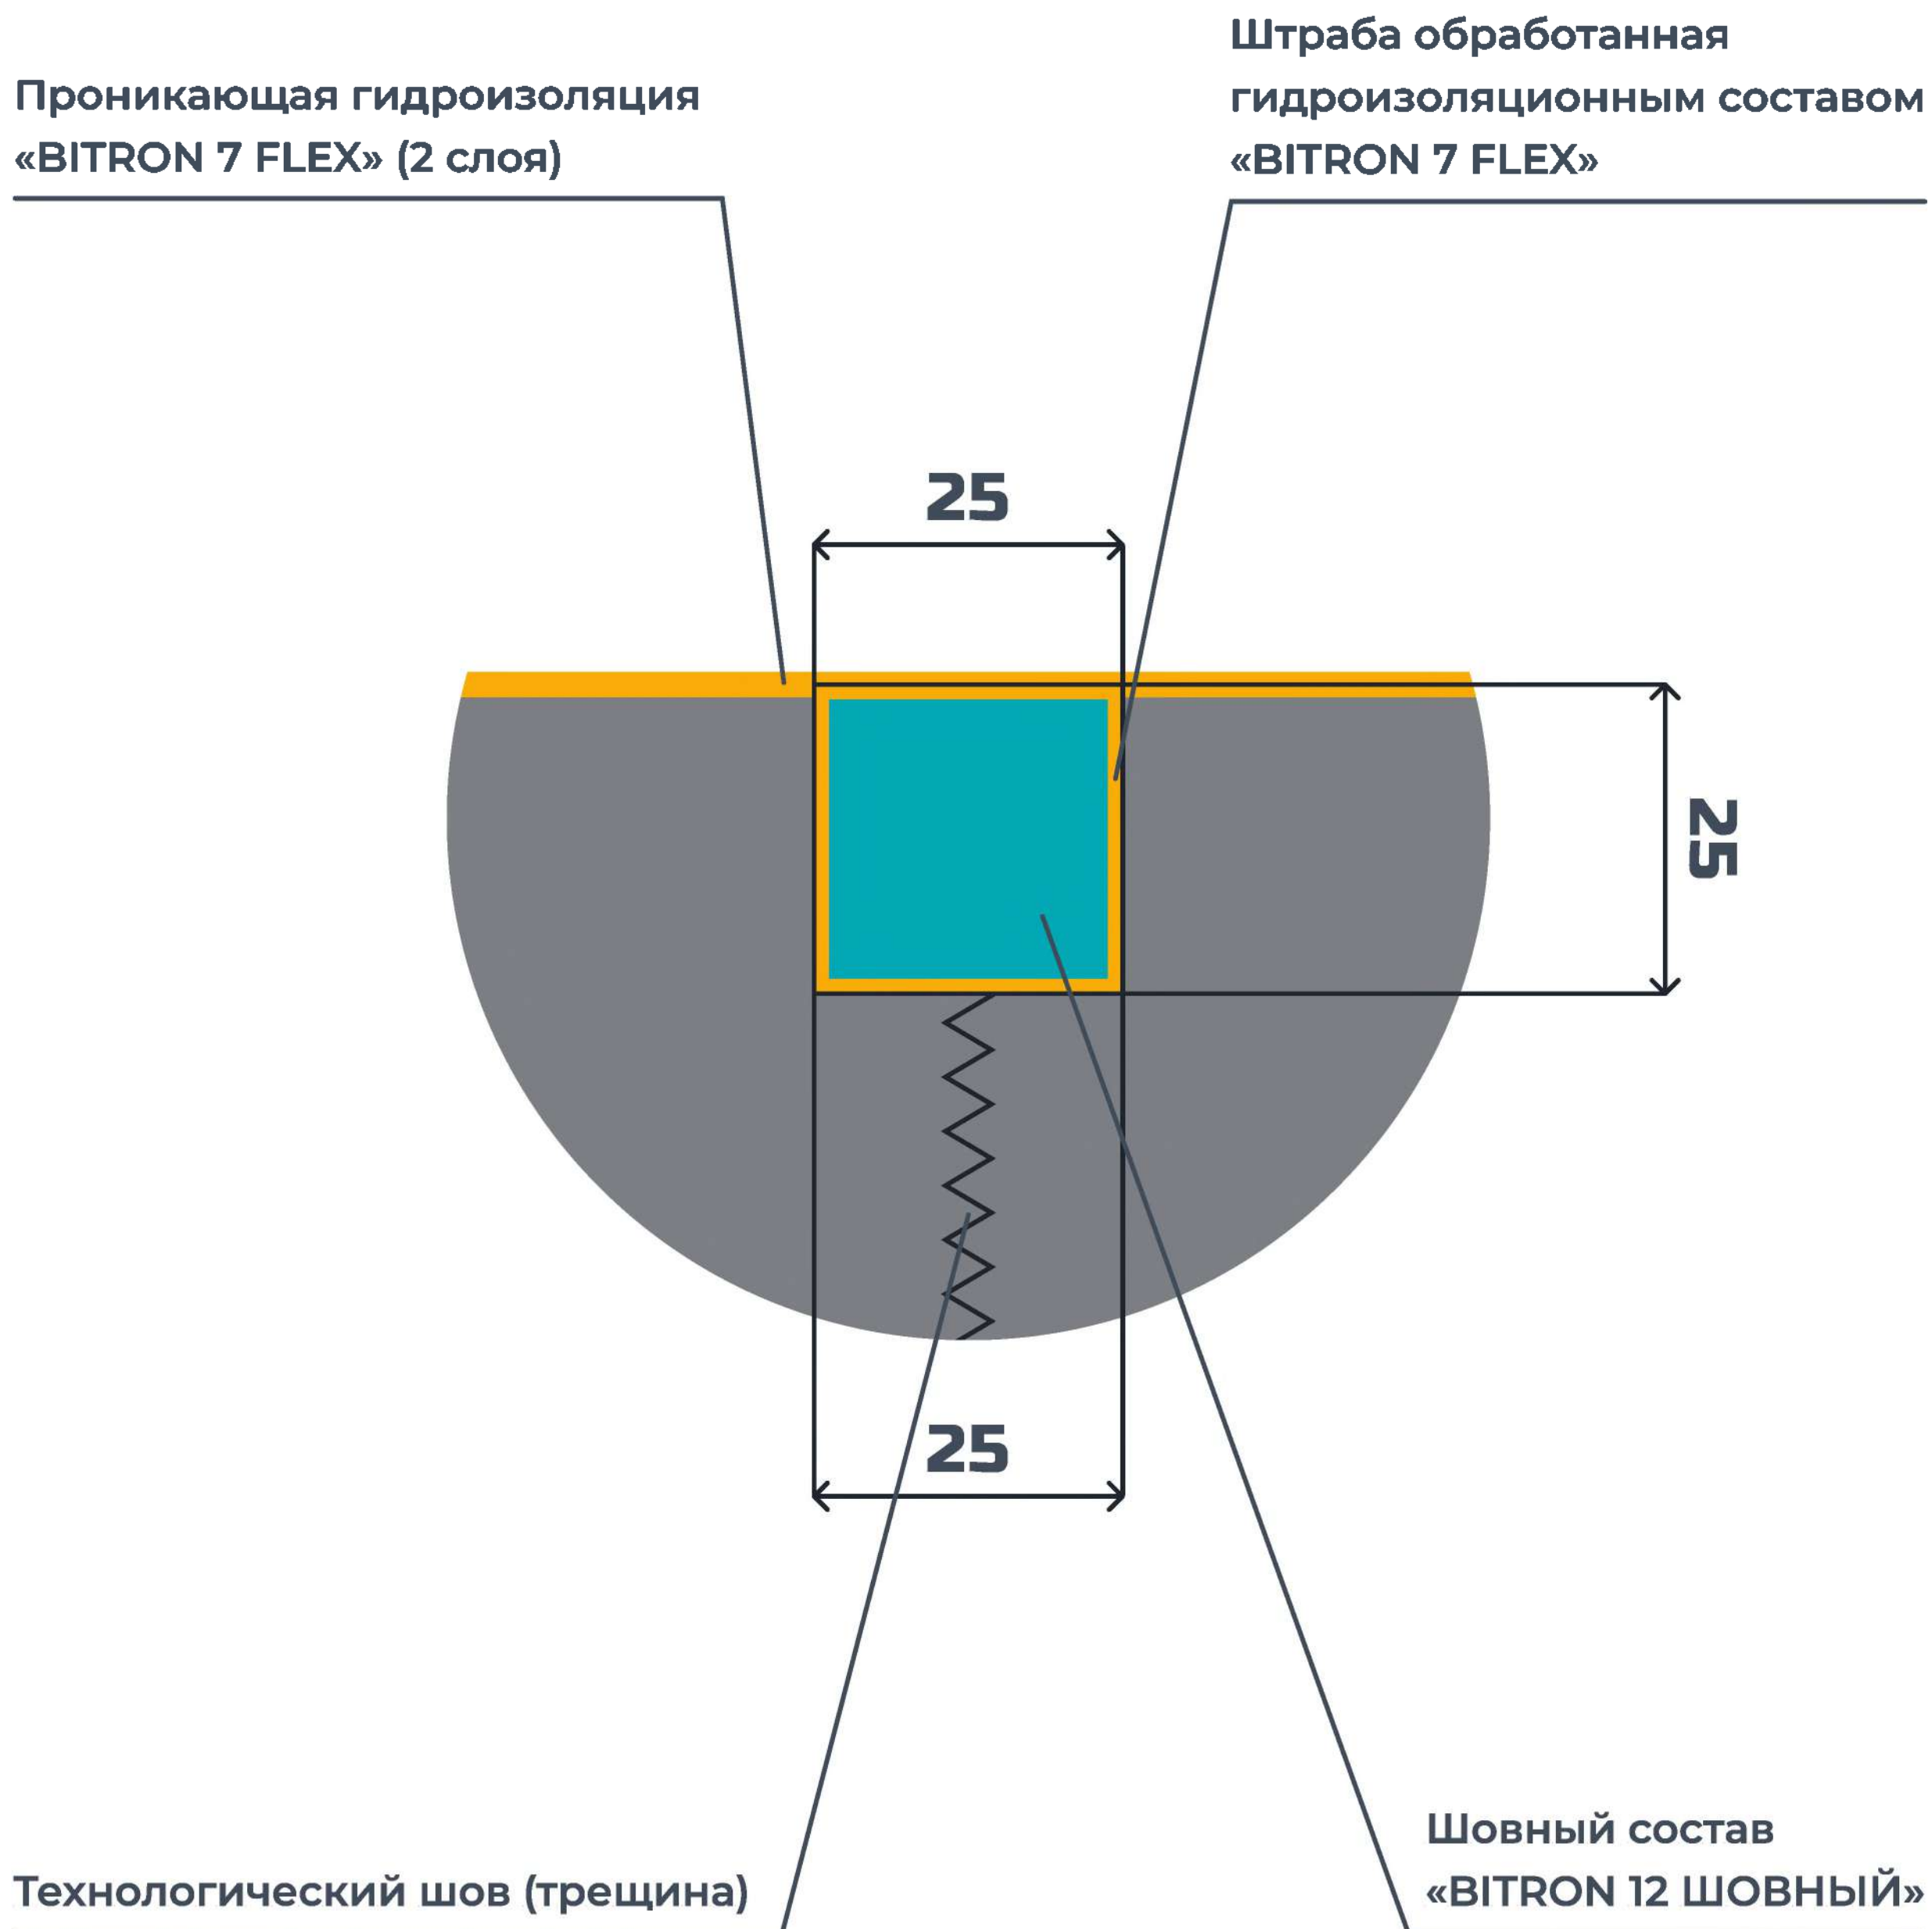


# ВАРИАНТ ГИДРОИЗОЛЯЦИИ ТЕХНОЛОГИЧЕСКОГО ШВА

**BITRON®**

Гидроизоляционный жгут «BITRON»

Утрамбованный грунт

Бетон с гидроизоляционной  
добавкой «BITRON 10»

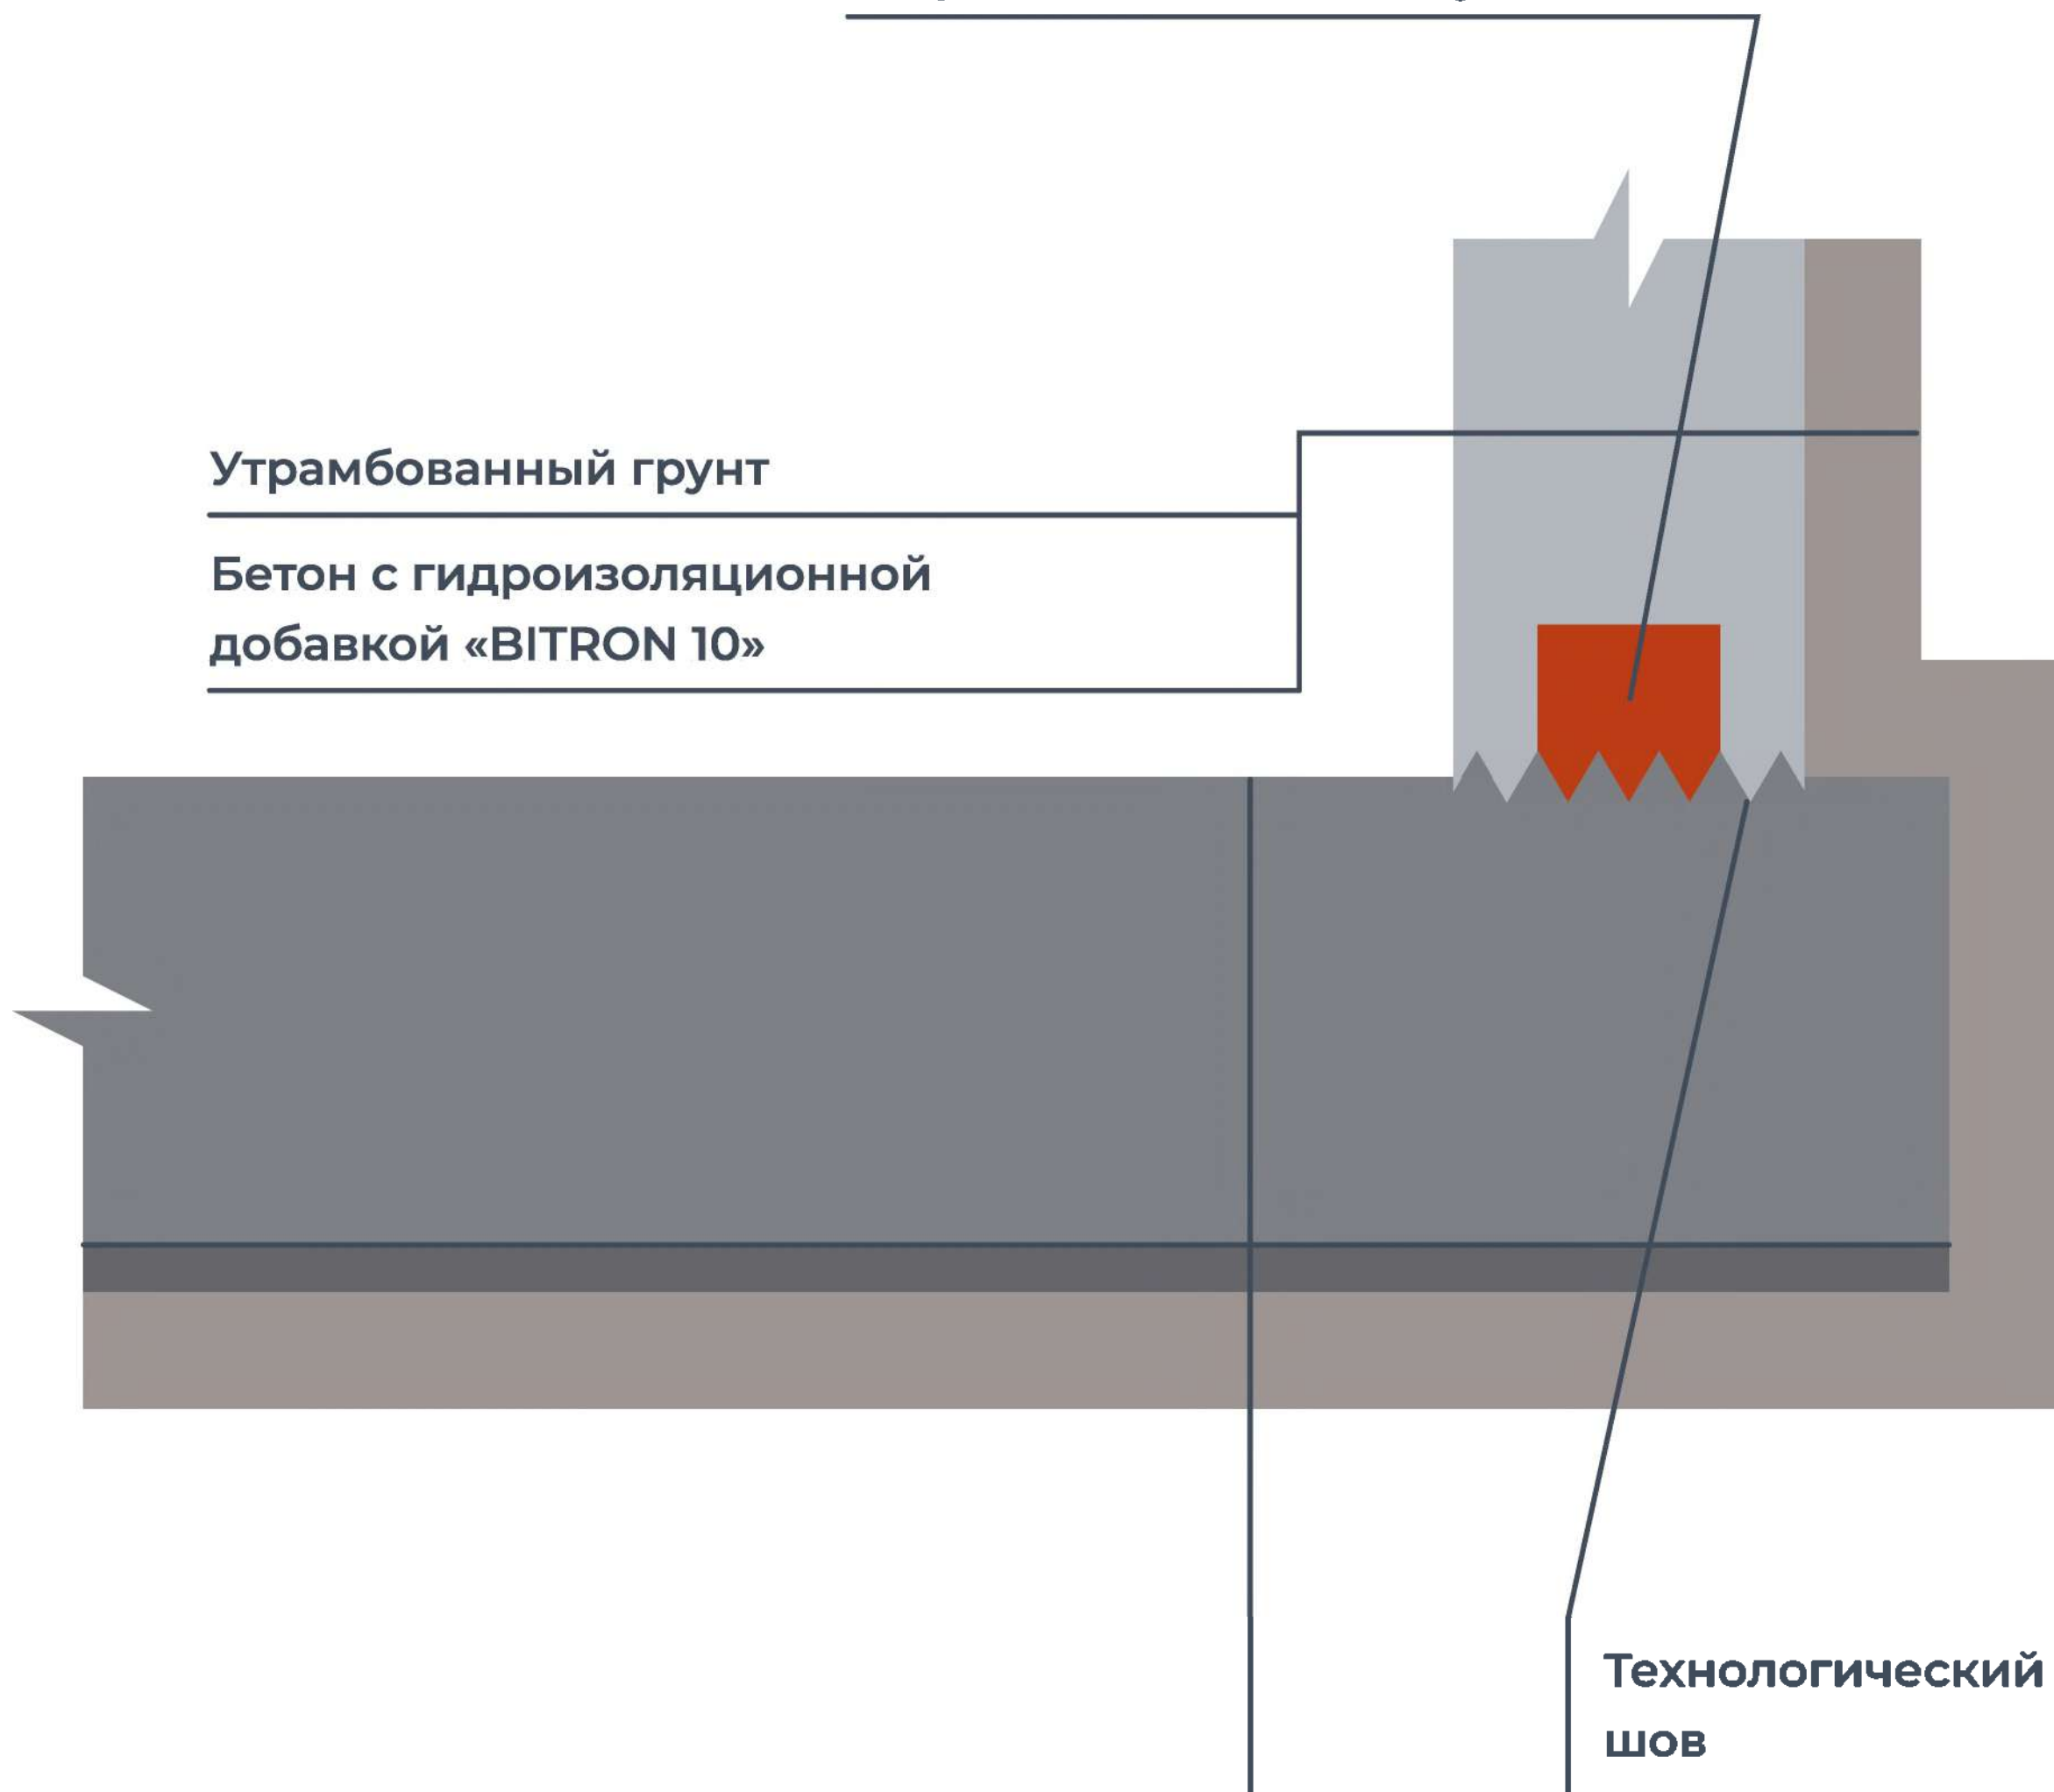


Монолитная бетонная плита


Бетон с гидроизоляционной добавкой «BITRON 10»

Подготовка из тощего бетона (при необходимости)


Утрамбованный грунт основания

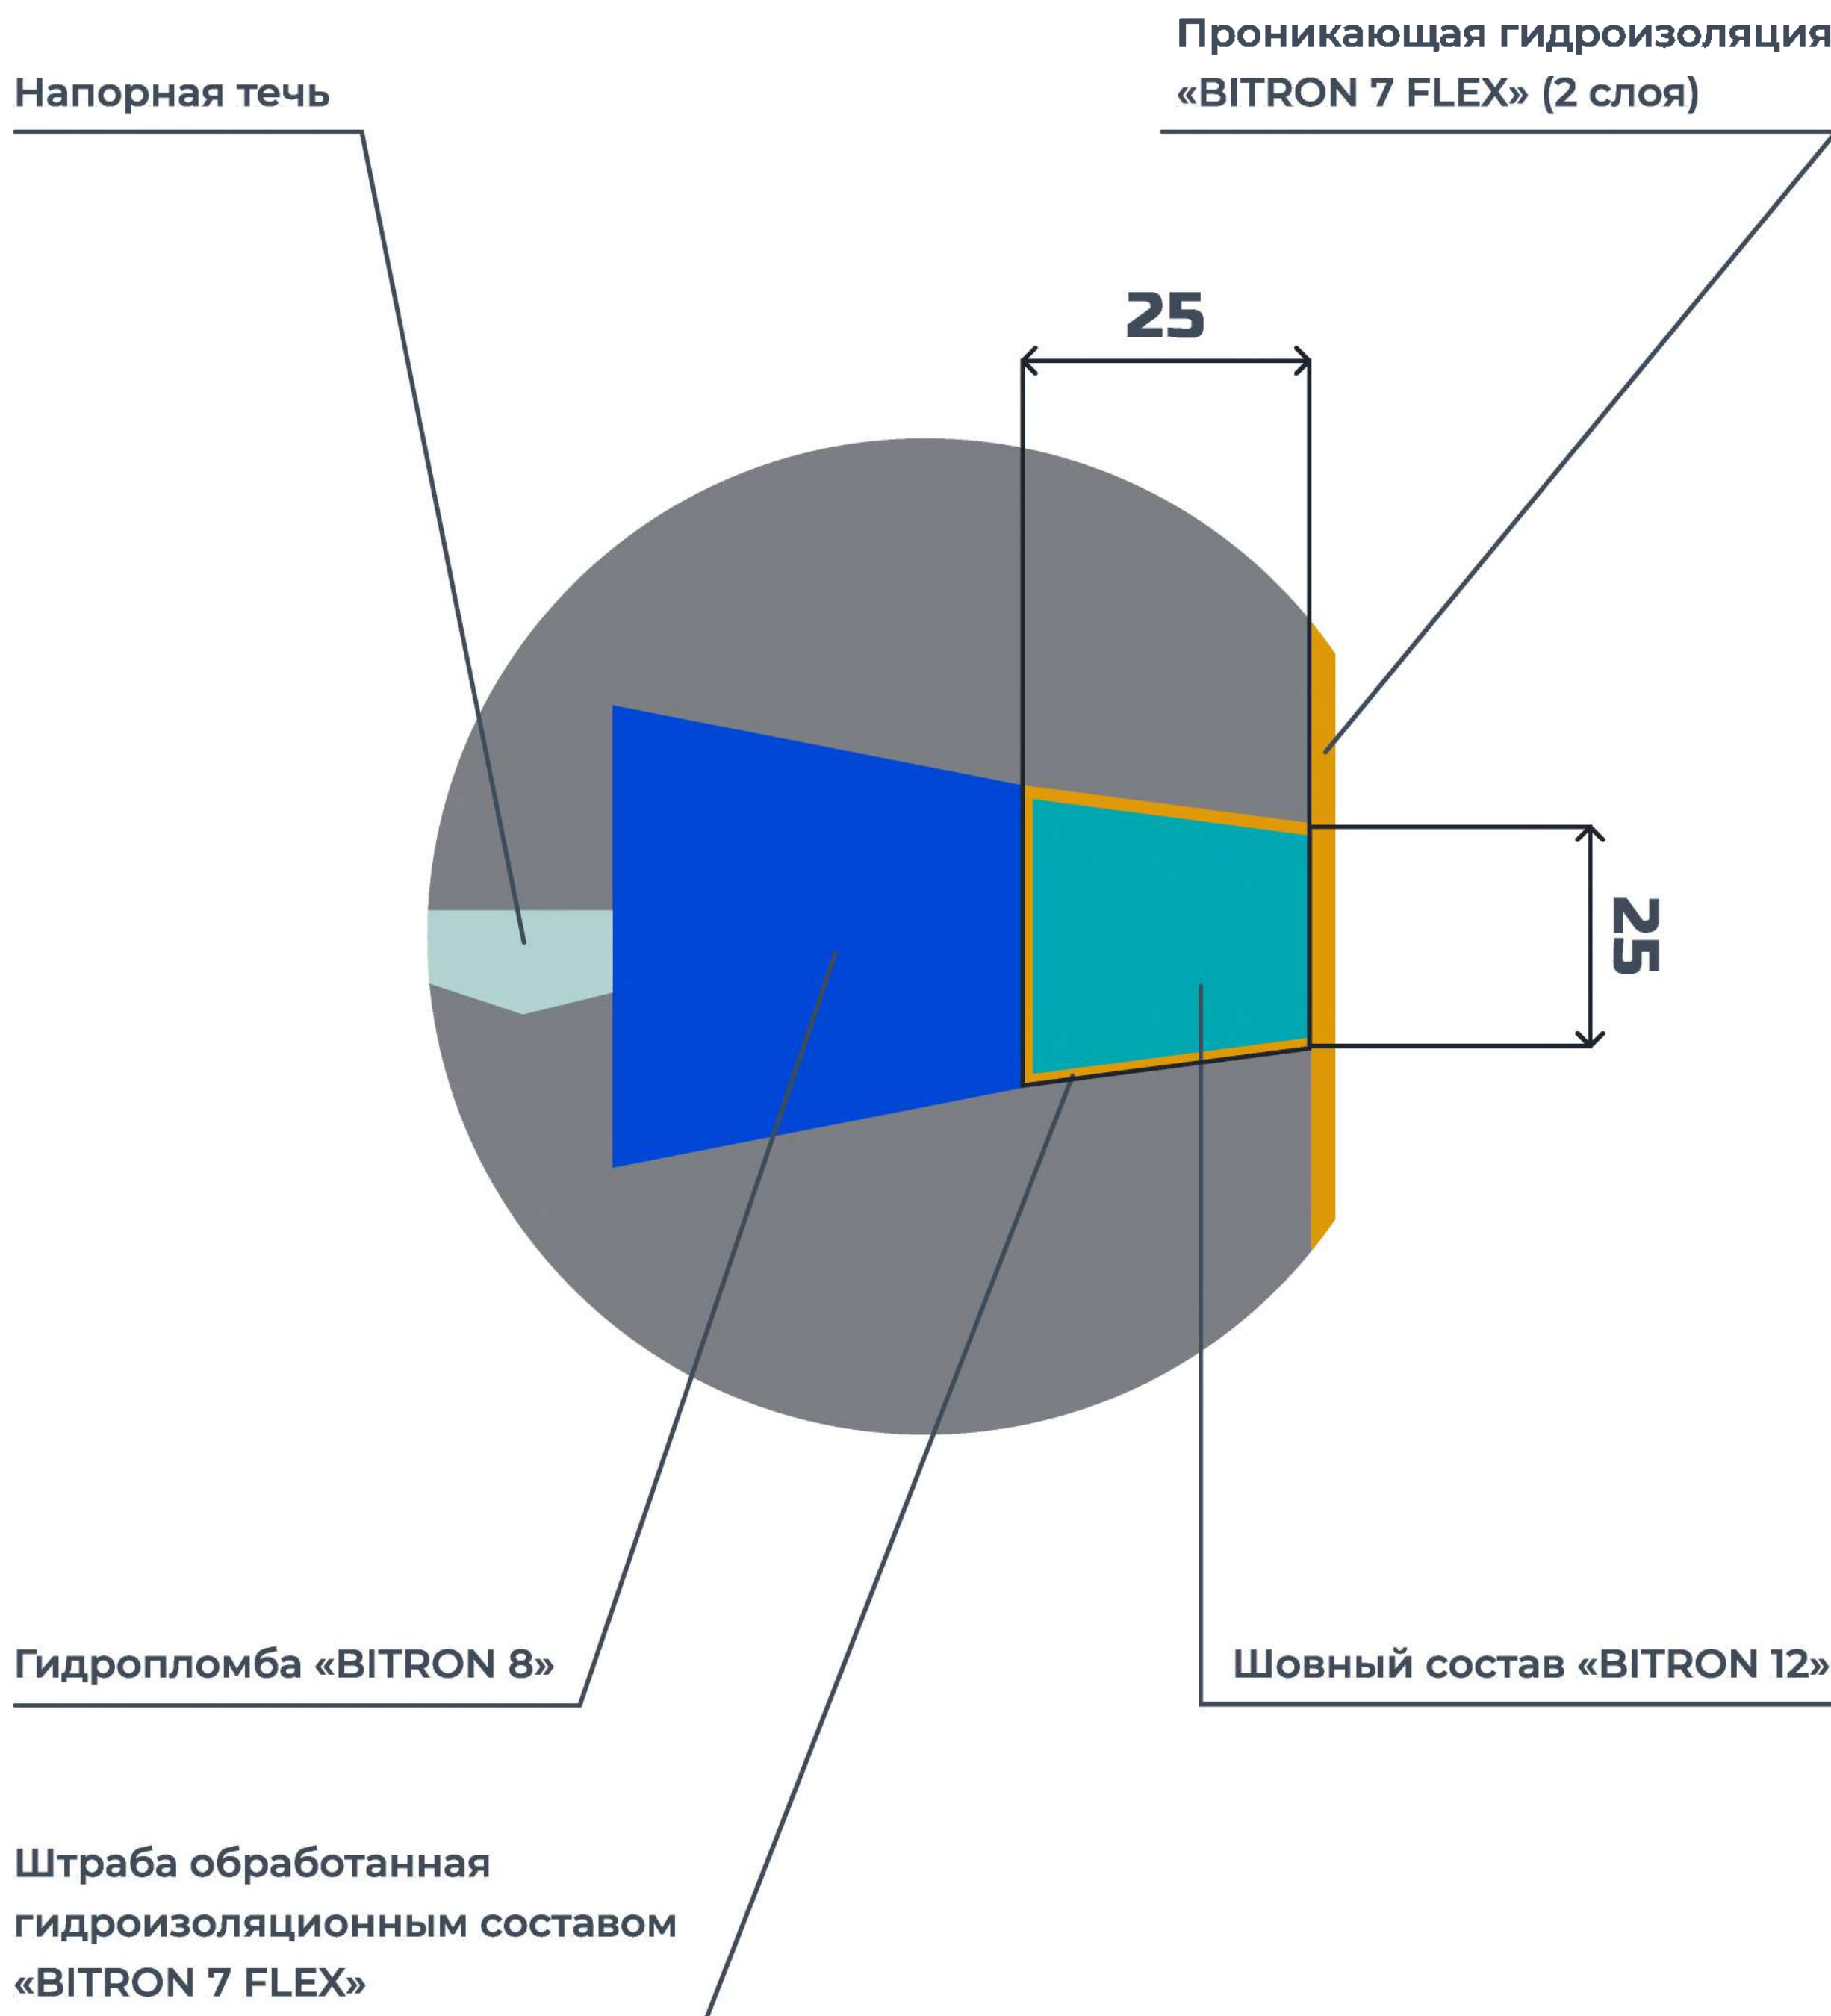

## СУЩЕСТВУЮЩАЯ КОНСТРУКЦИЯ

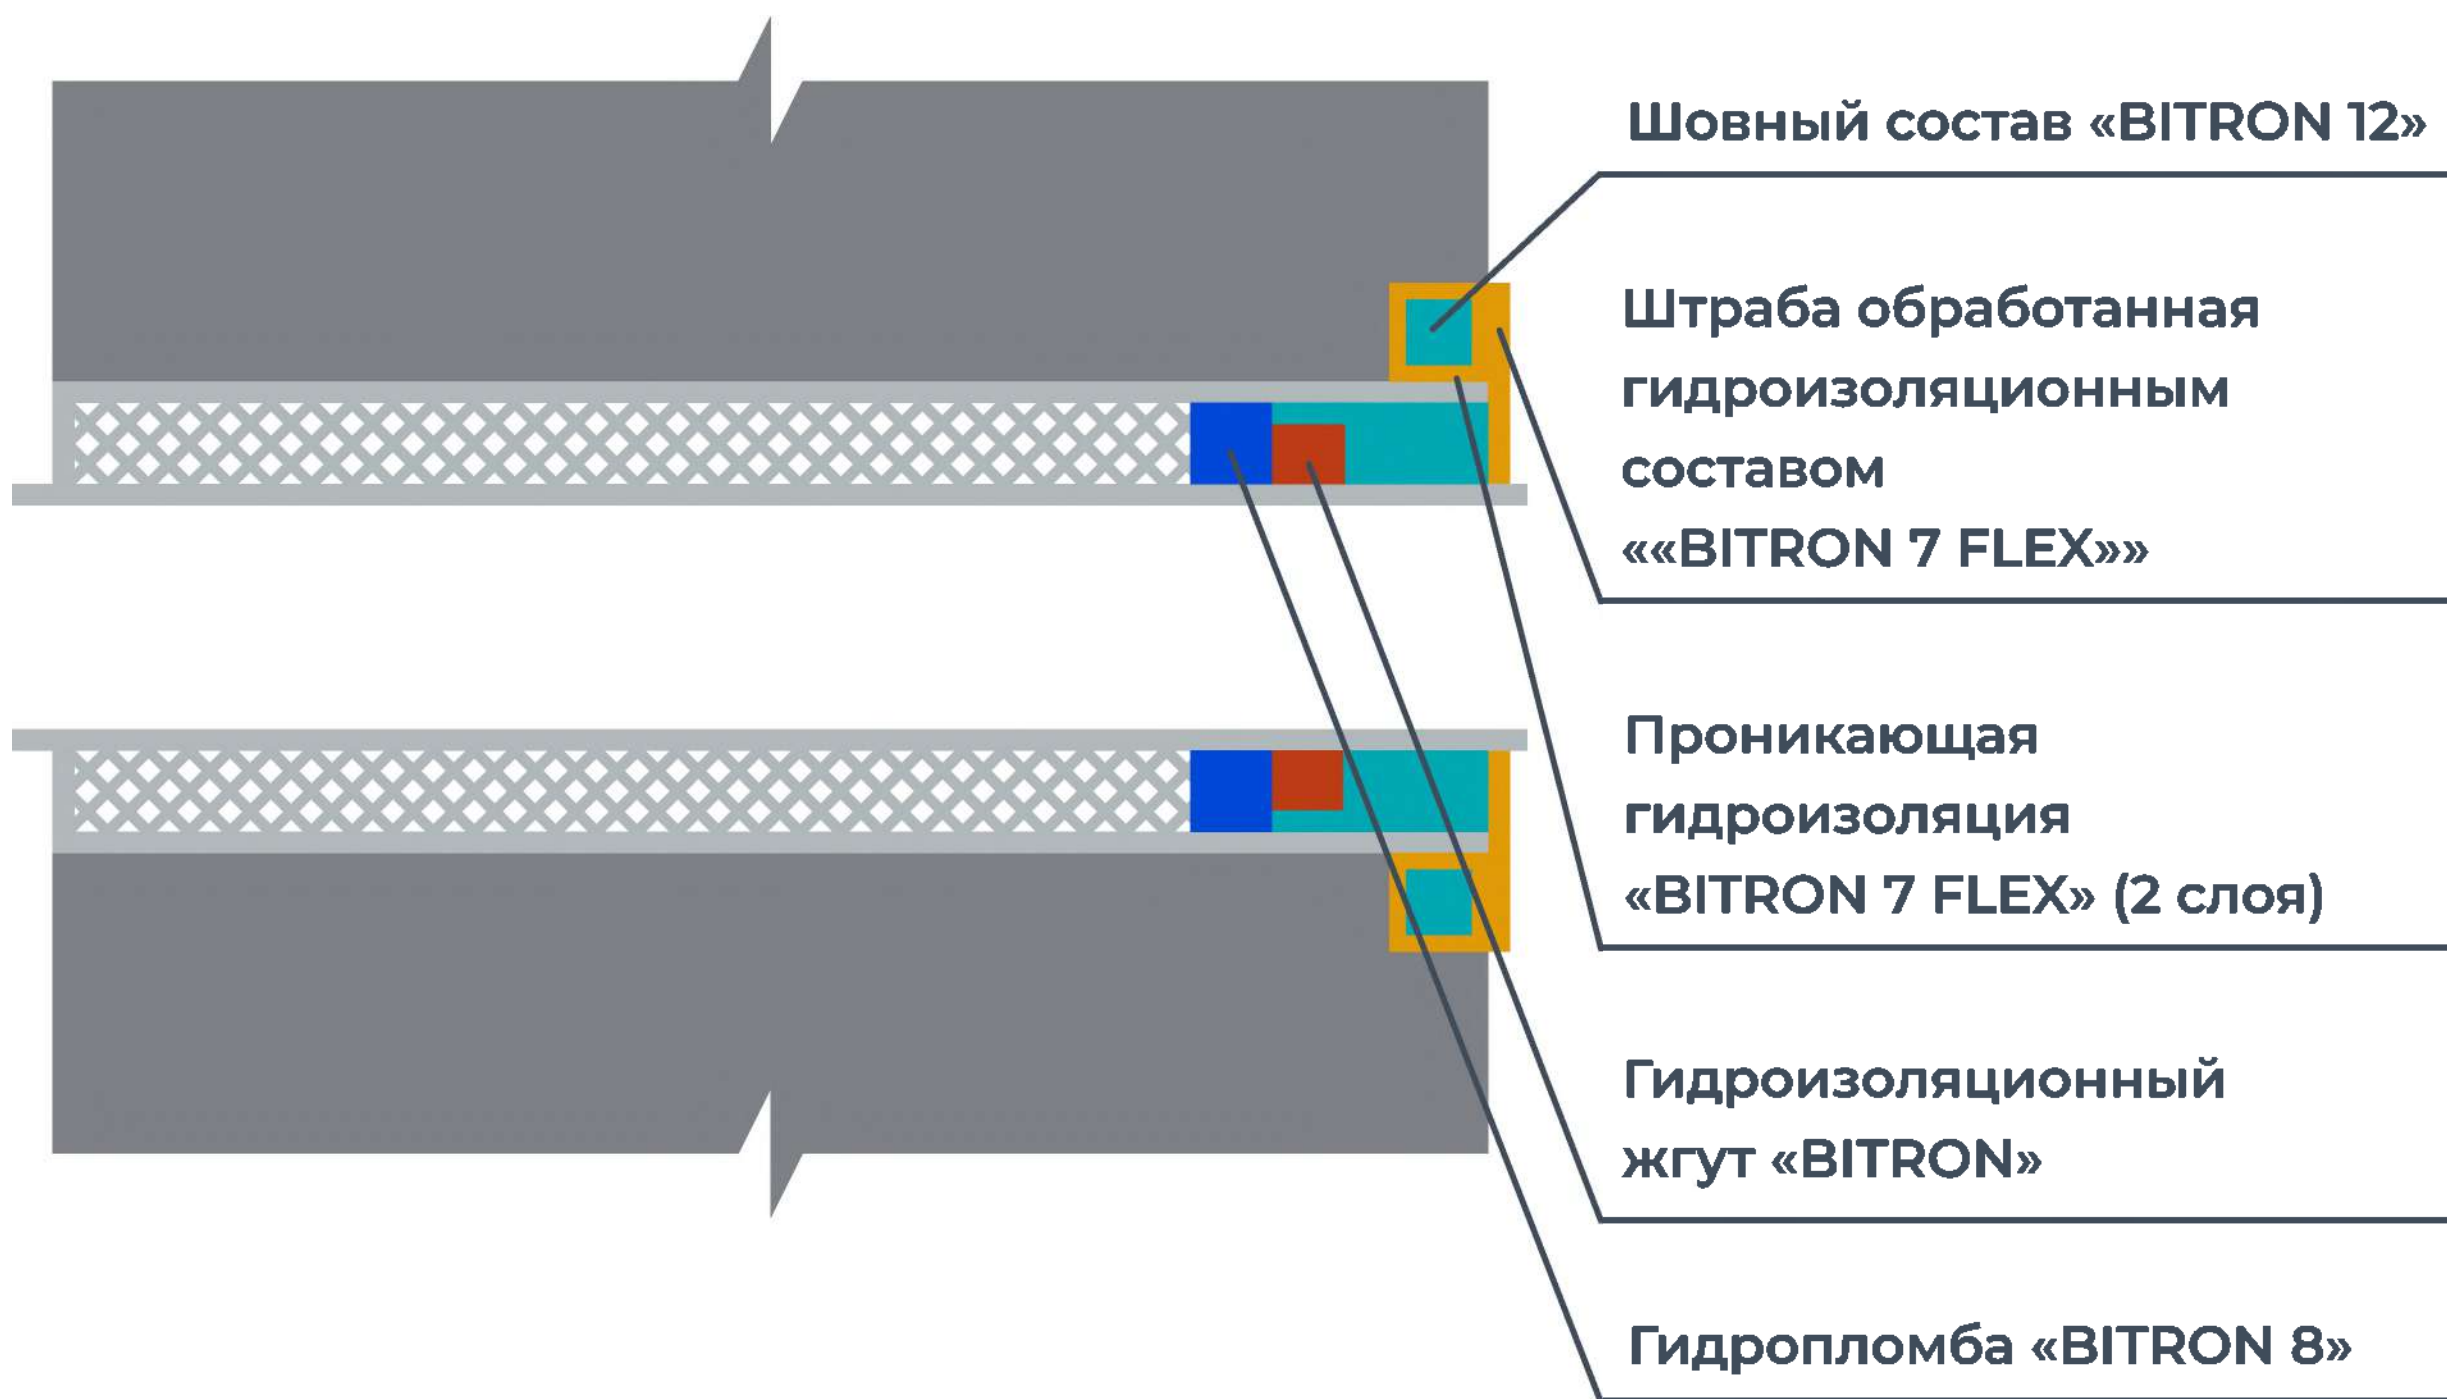


## СТРОЯЩАЯСЯ КОНСТРУКЦИЯ

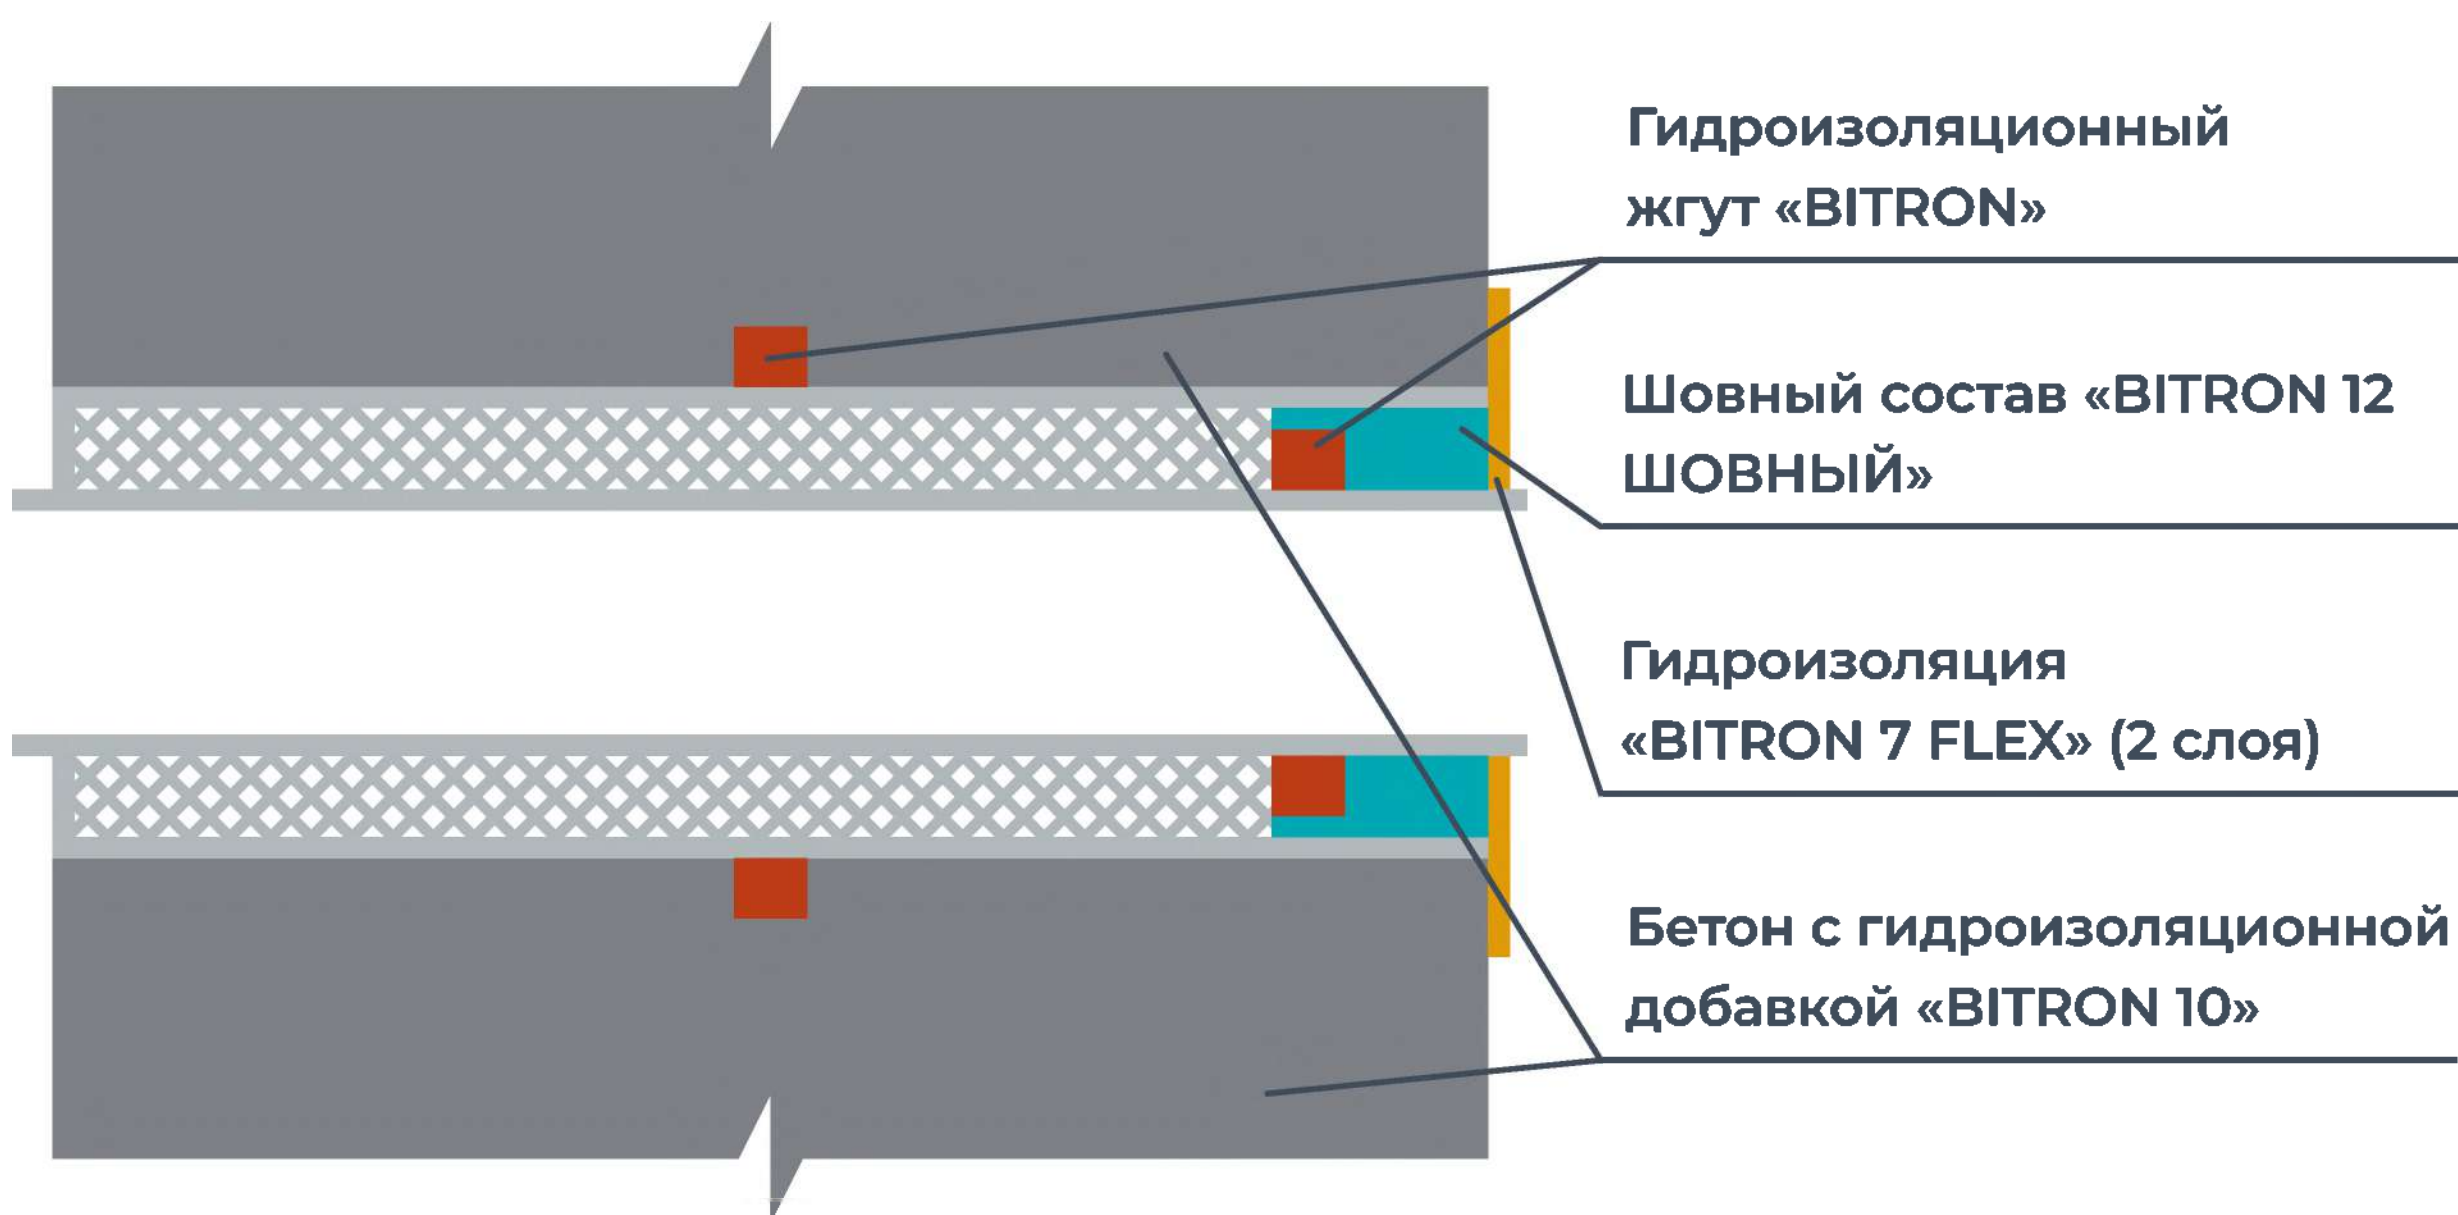




# УСТРОЙСТВО ГИДРОИЗОЛЯЦИИ ПО АРМИРОВАННОЙ БЕТОННОЙ СТЯЖКЕ

**BITRON**

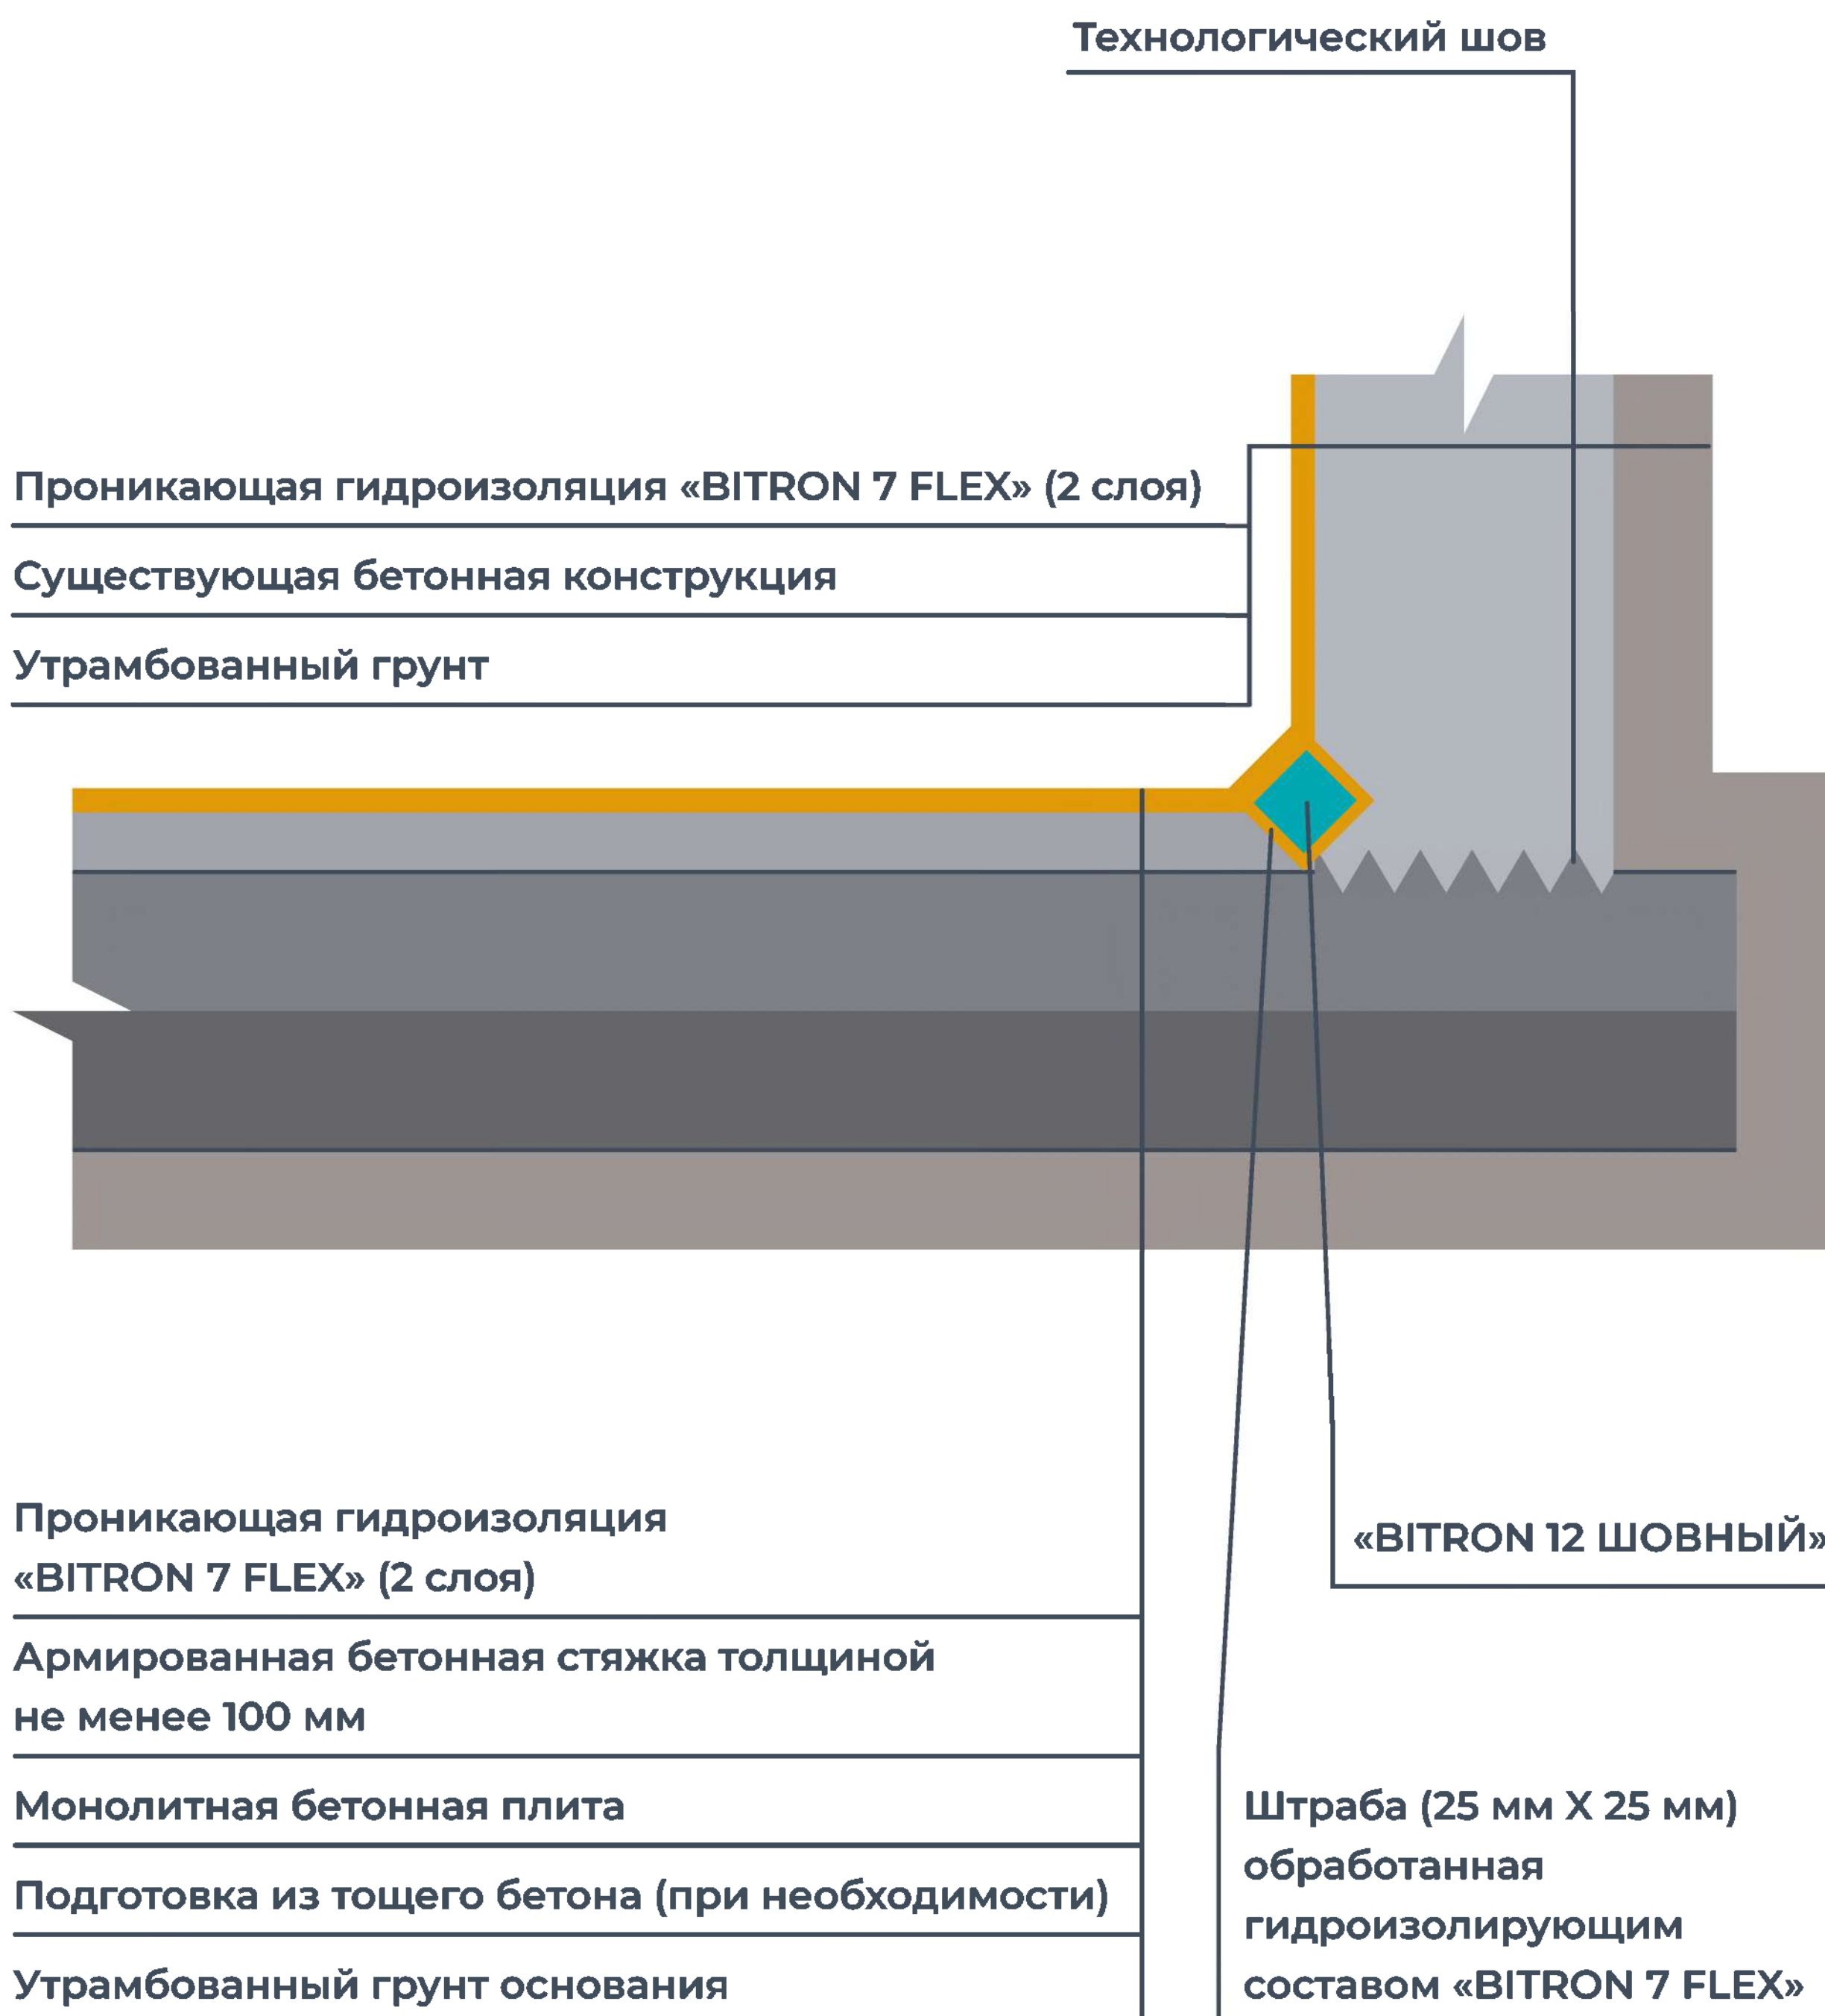


# ГИДРОИЗОЛЯЦИЯ МОНОЛИТНОГО ПЕРЕКРЫТИЯ

## СУЩЕСТВУЮЩАЯ КОНСТРУКЦИЯ

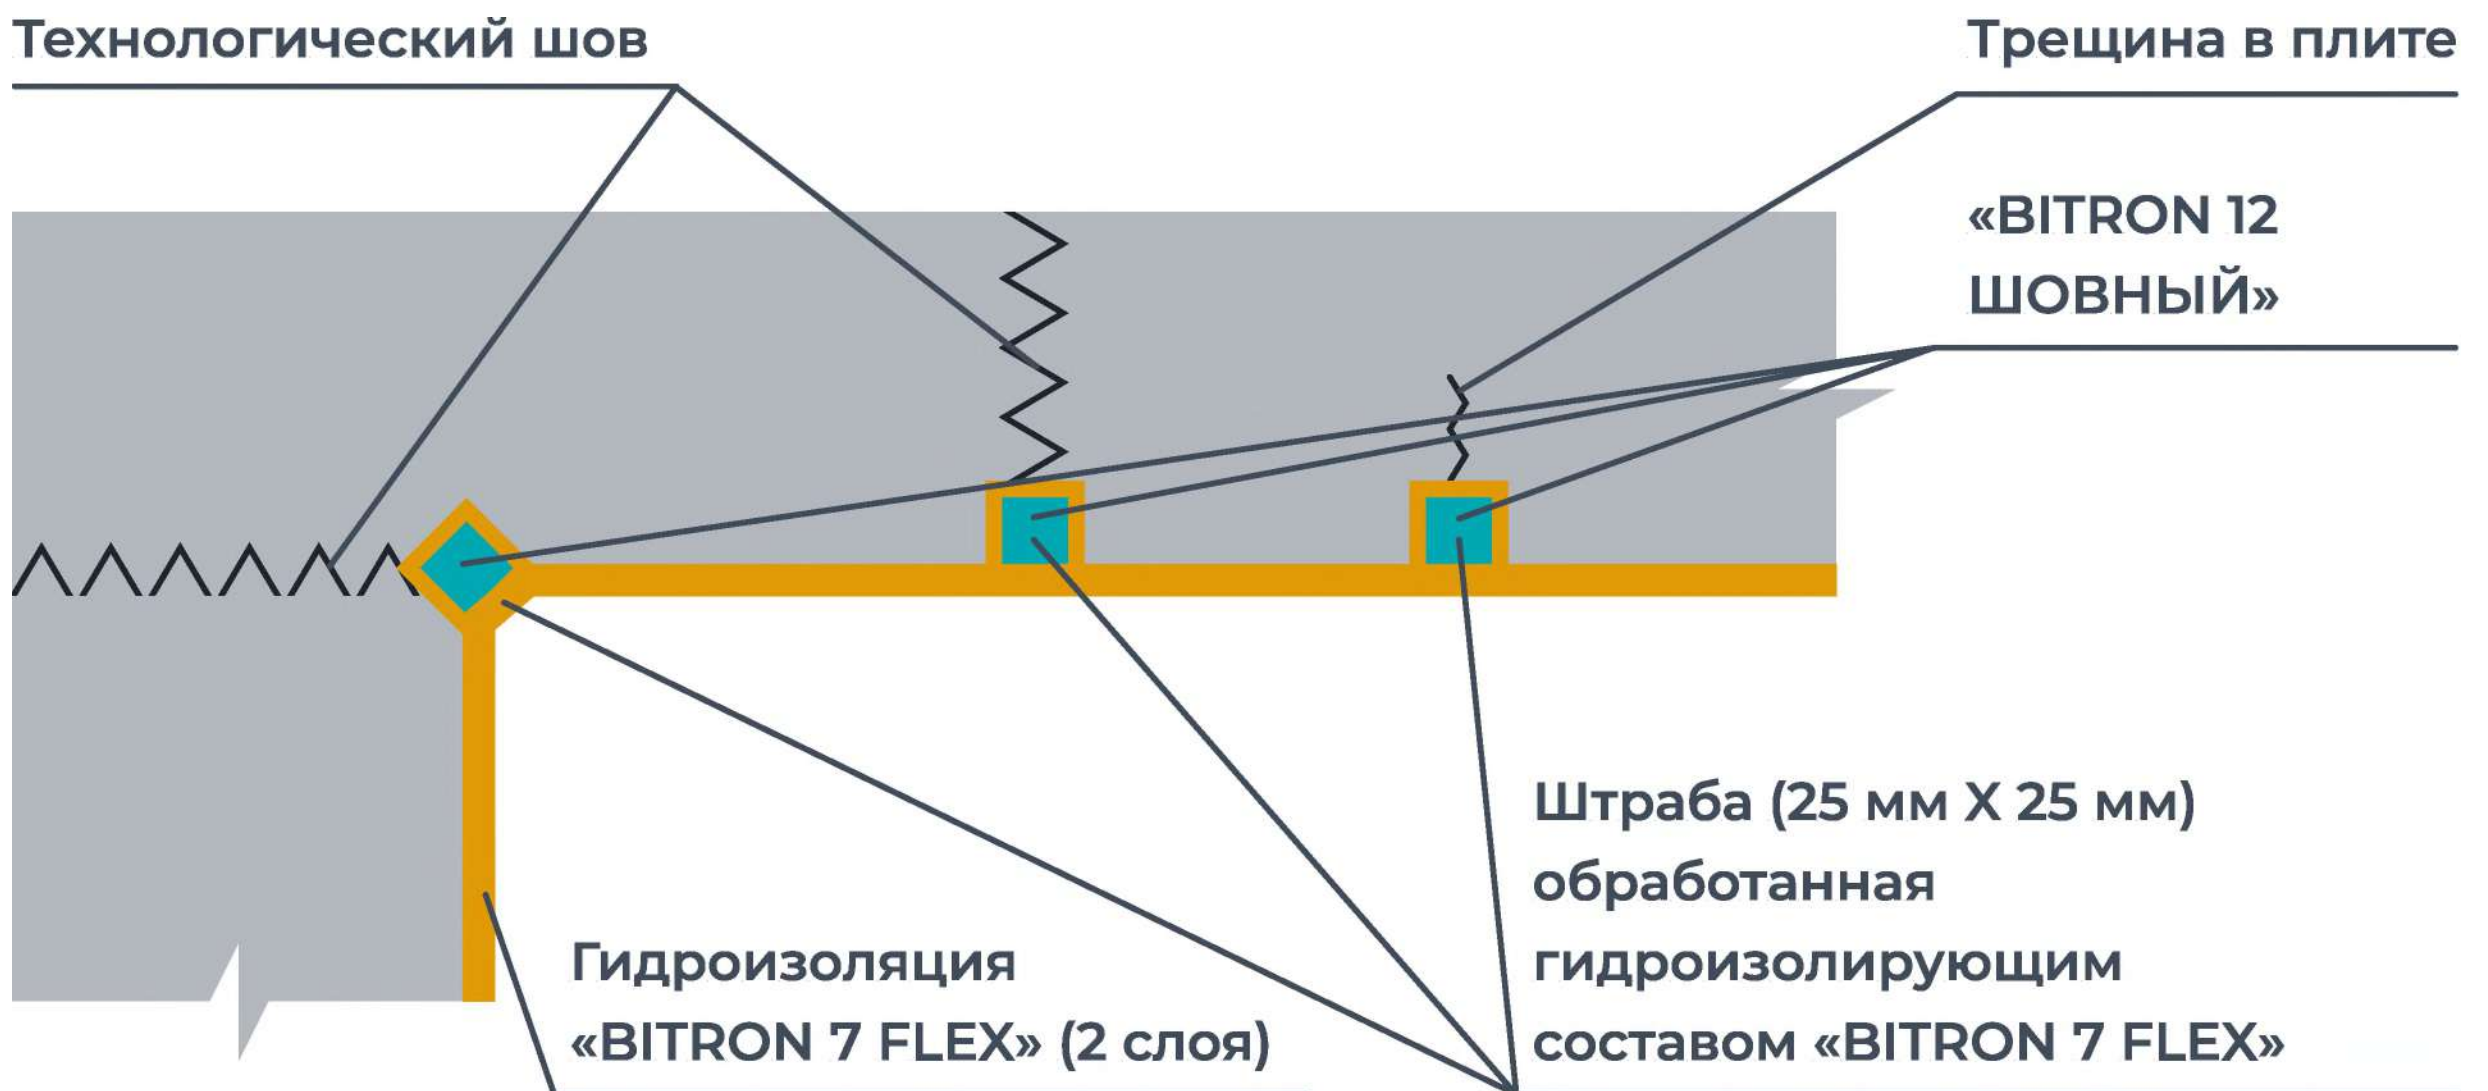



## СТРОЯЩАЯСЯ КОНСТРУКЦИЯ

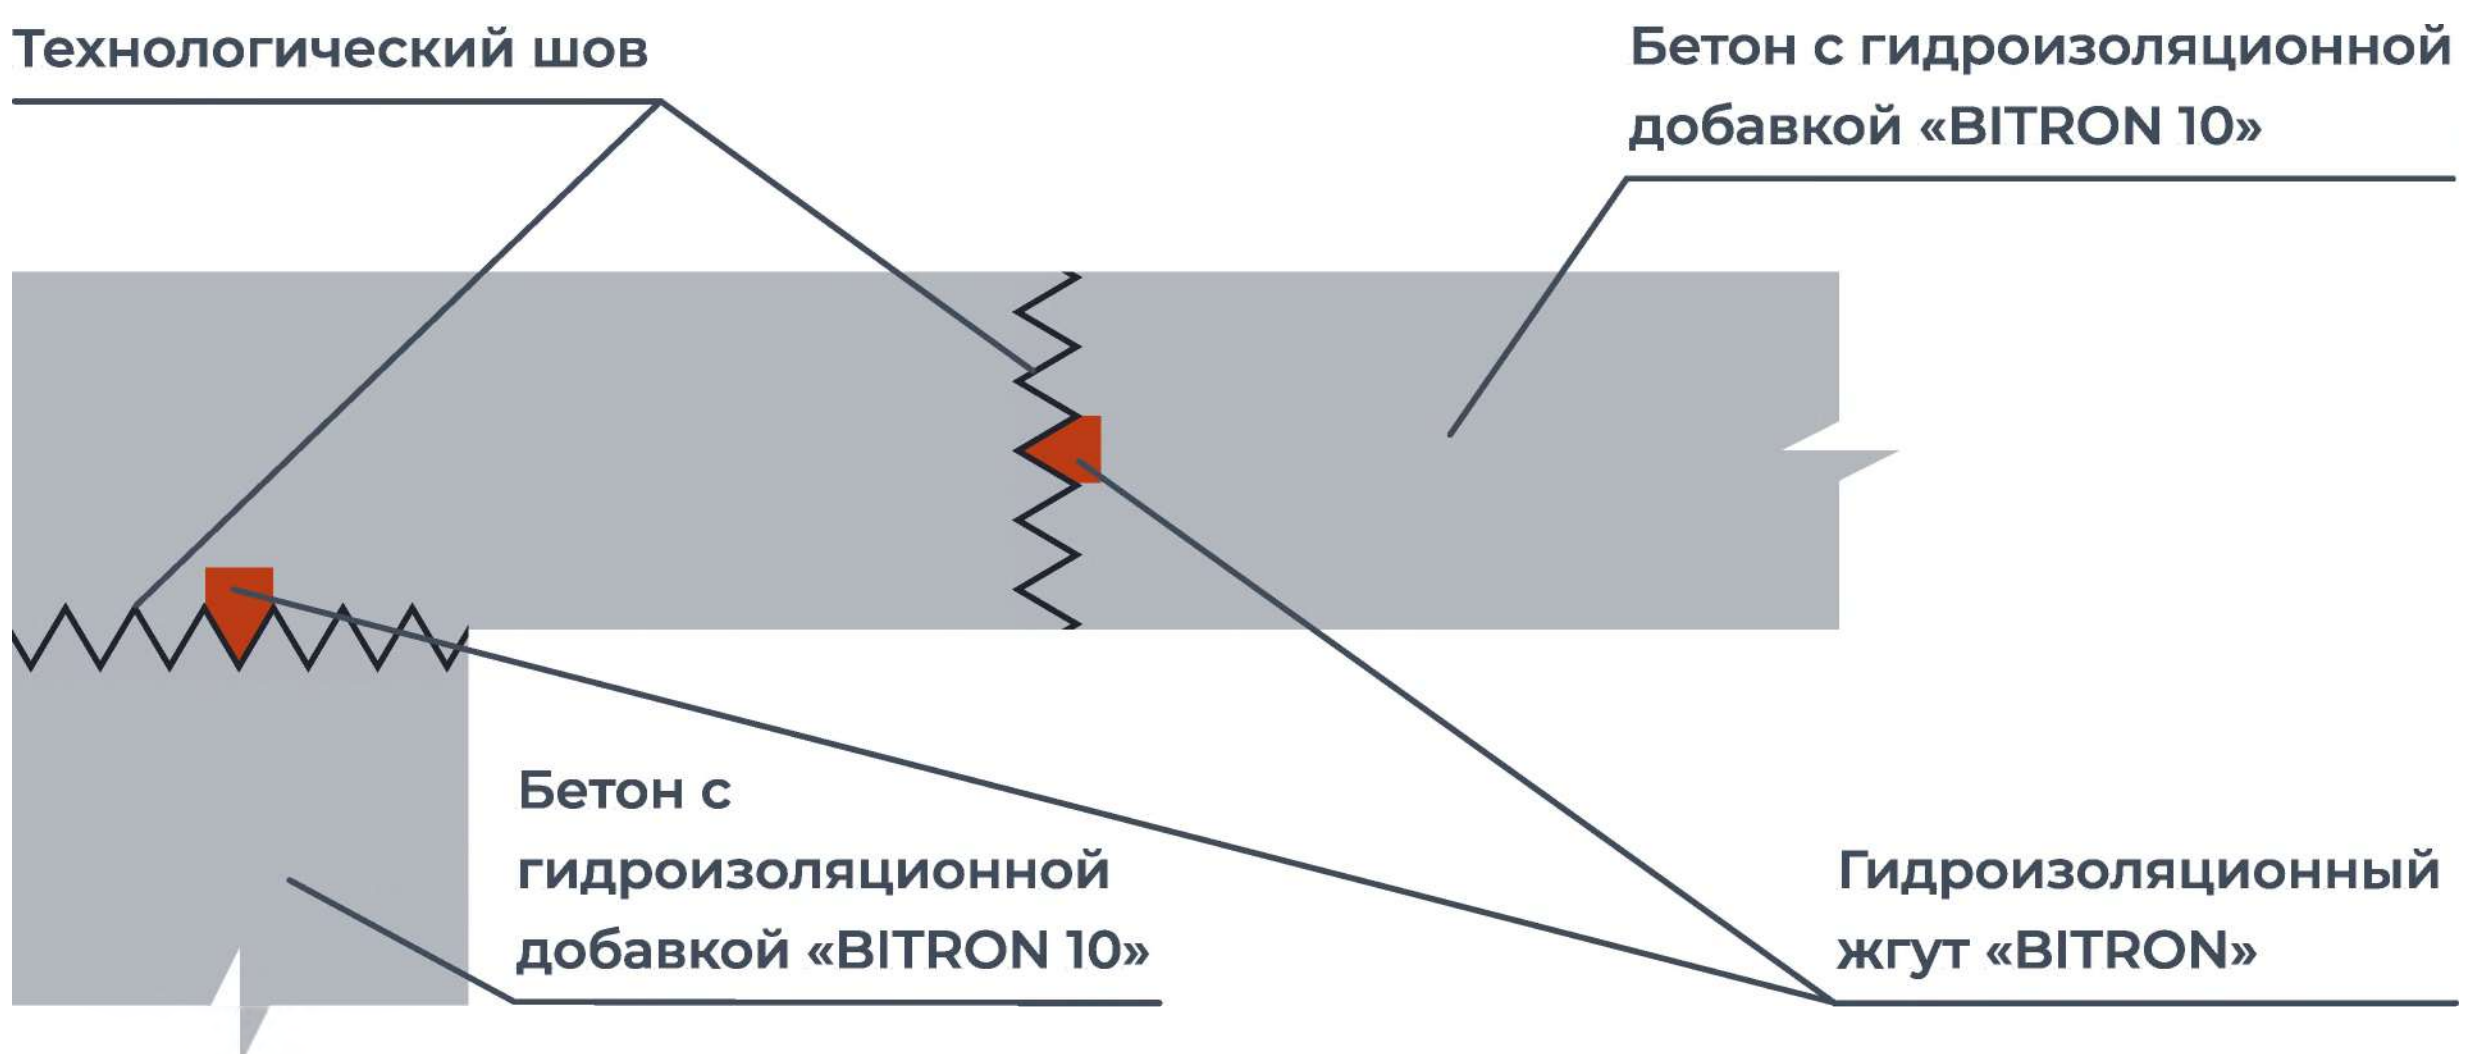


### \* Примечание к варианту «Строящаяся конструкция»

При бетонировании применять бетон проектной прочности с добавкой «BITRON 10» 1% от массы цемента


# ГИДРОИЗОЛЯЦИЯ ПЕРЕКРЫТИЙ ИЗ ПУСТОТНЫХ ПЛИТ

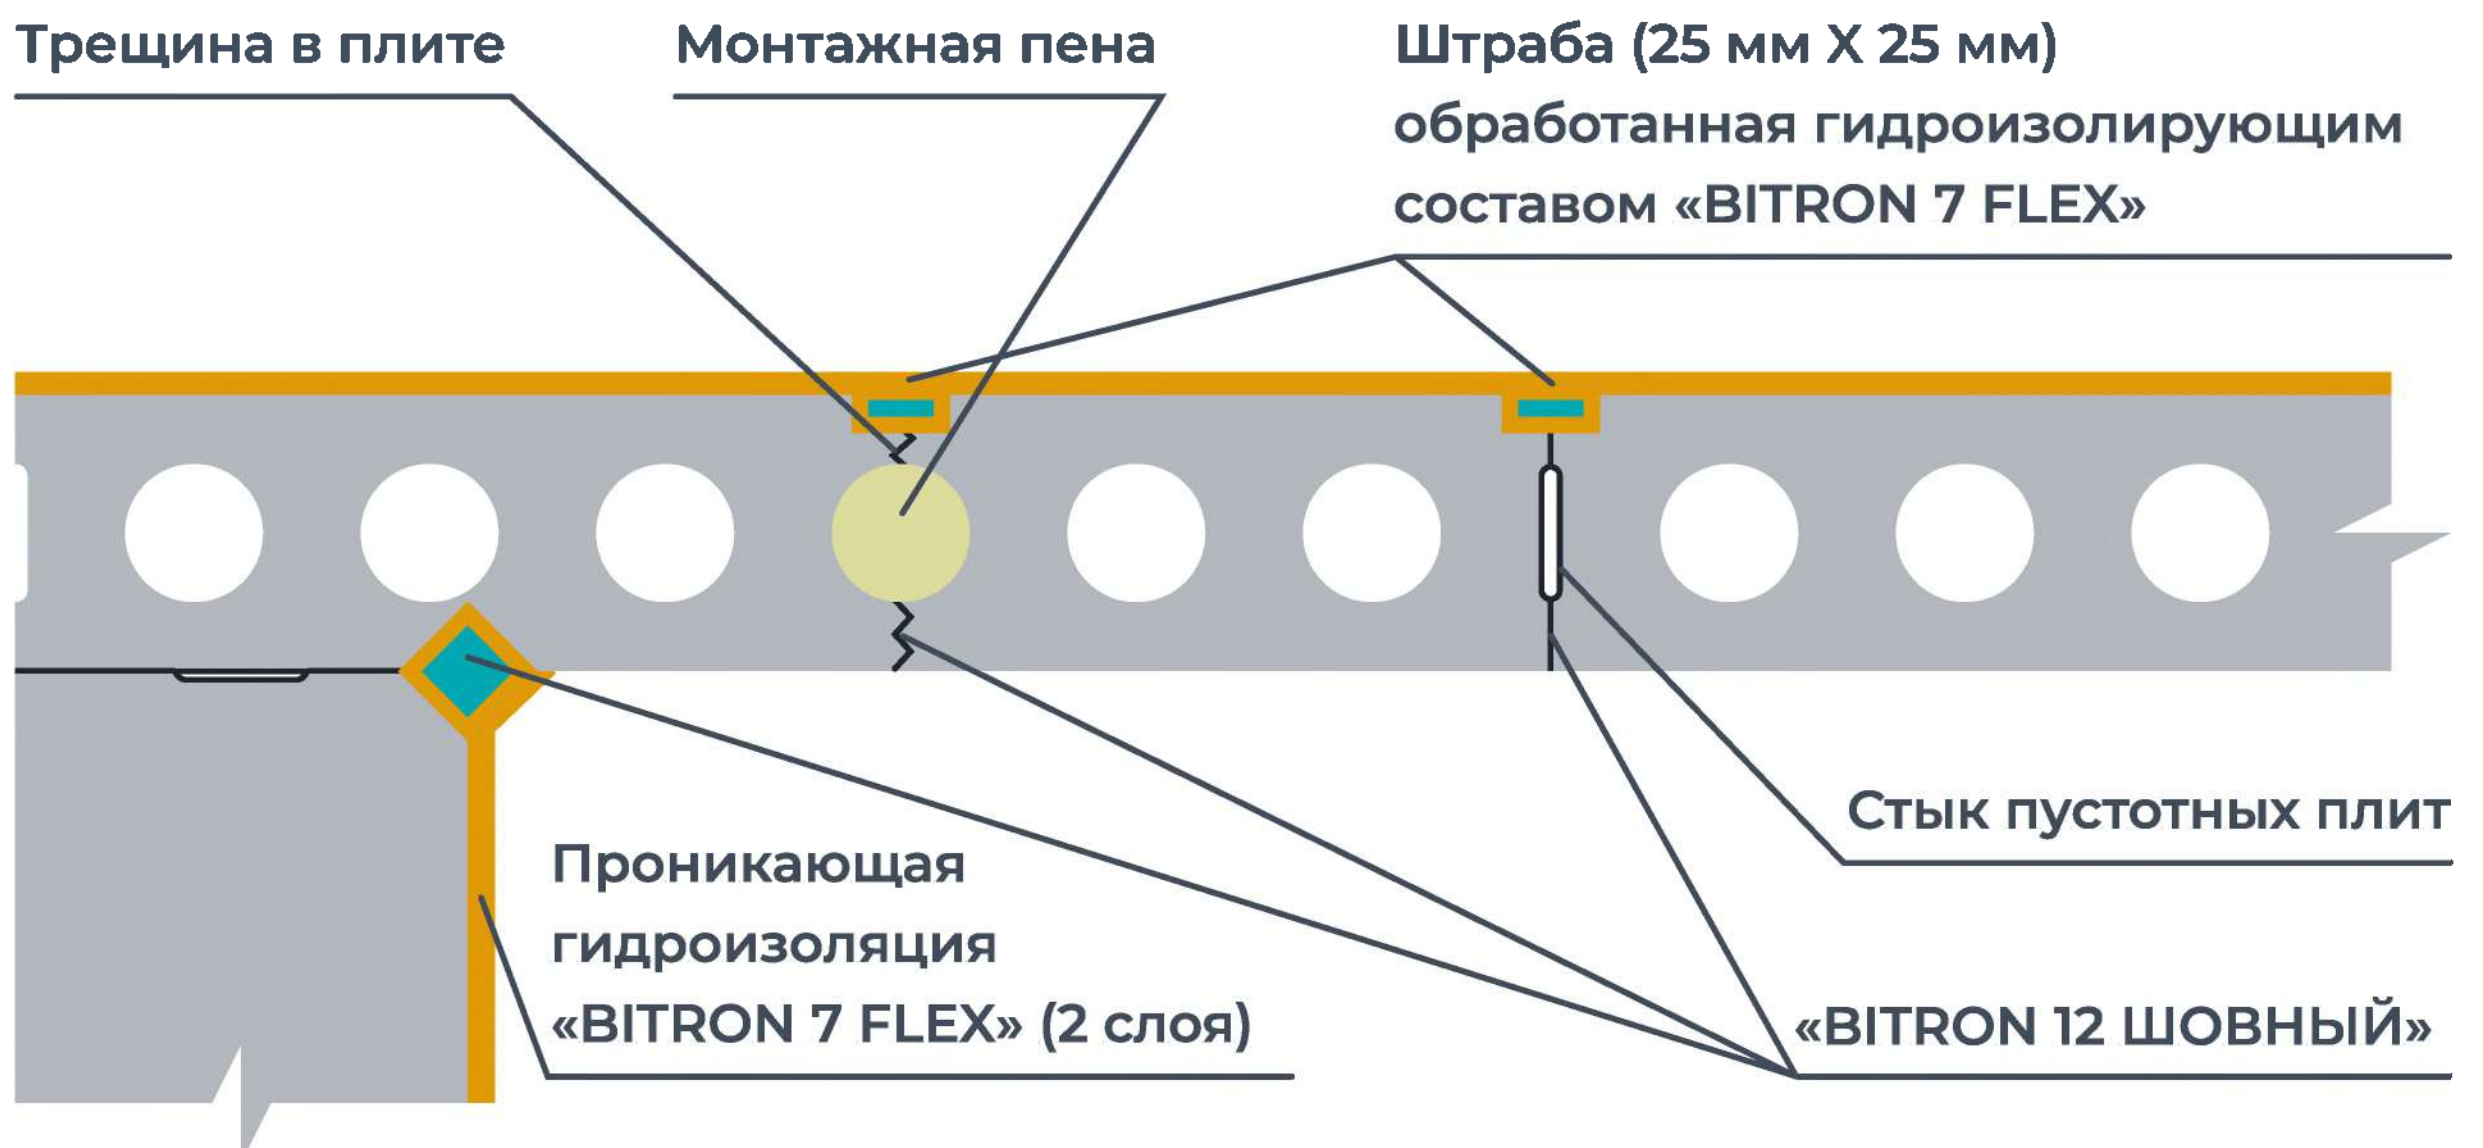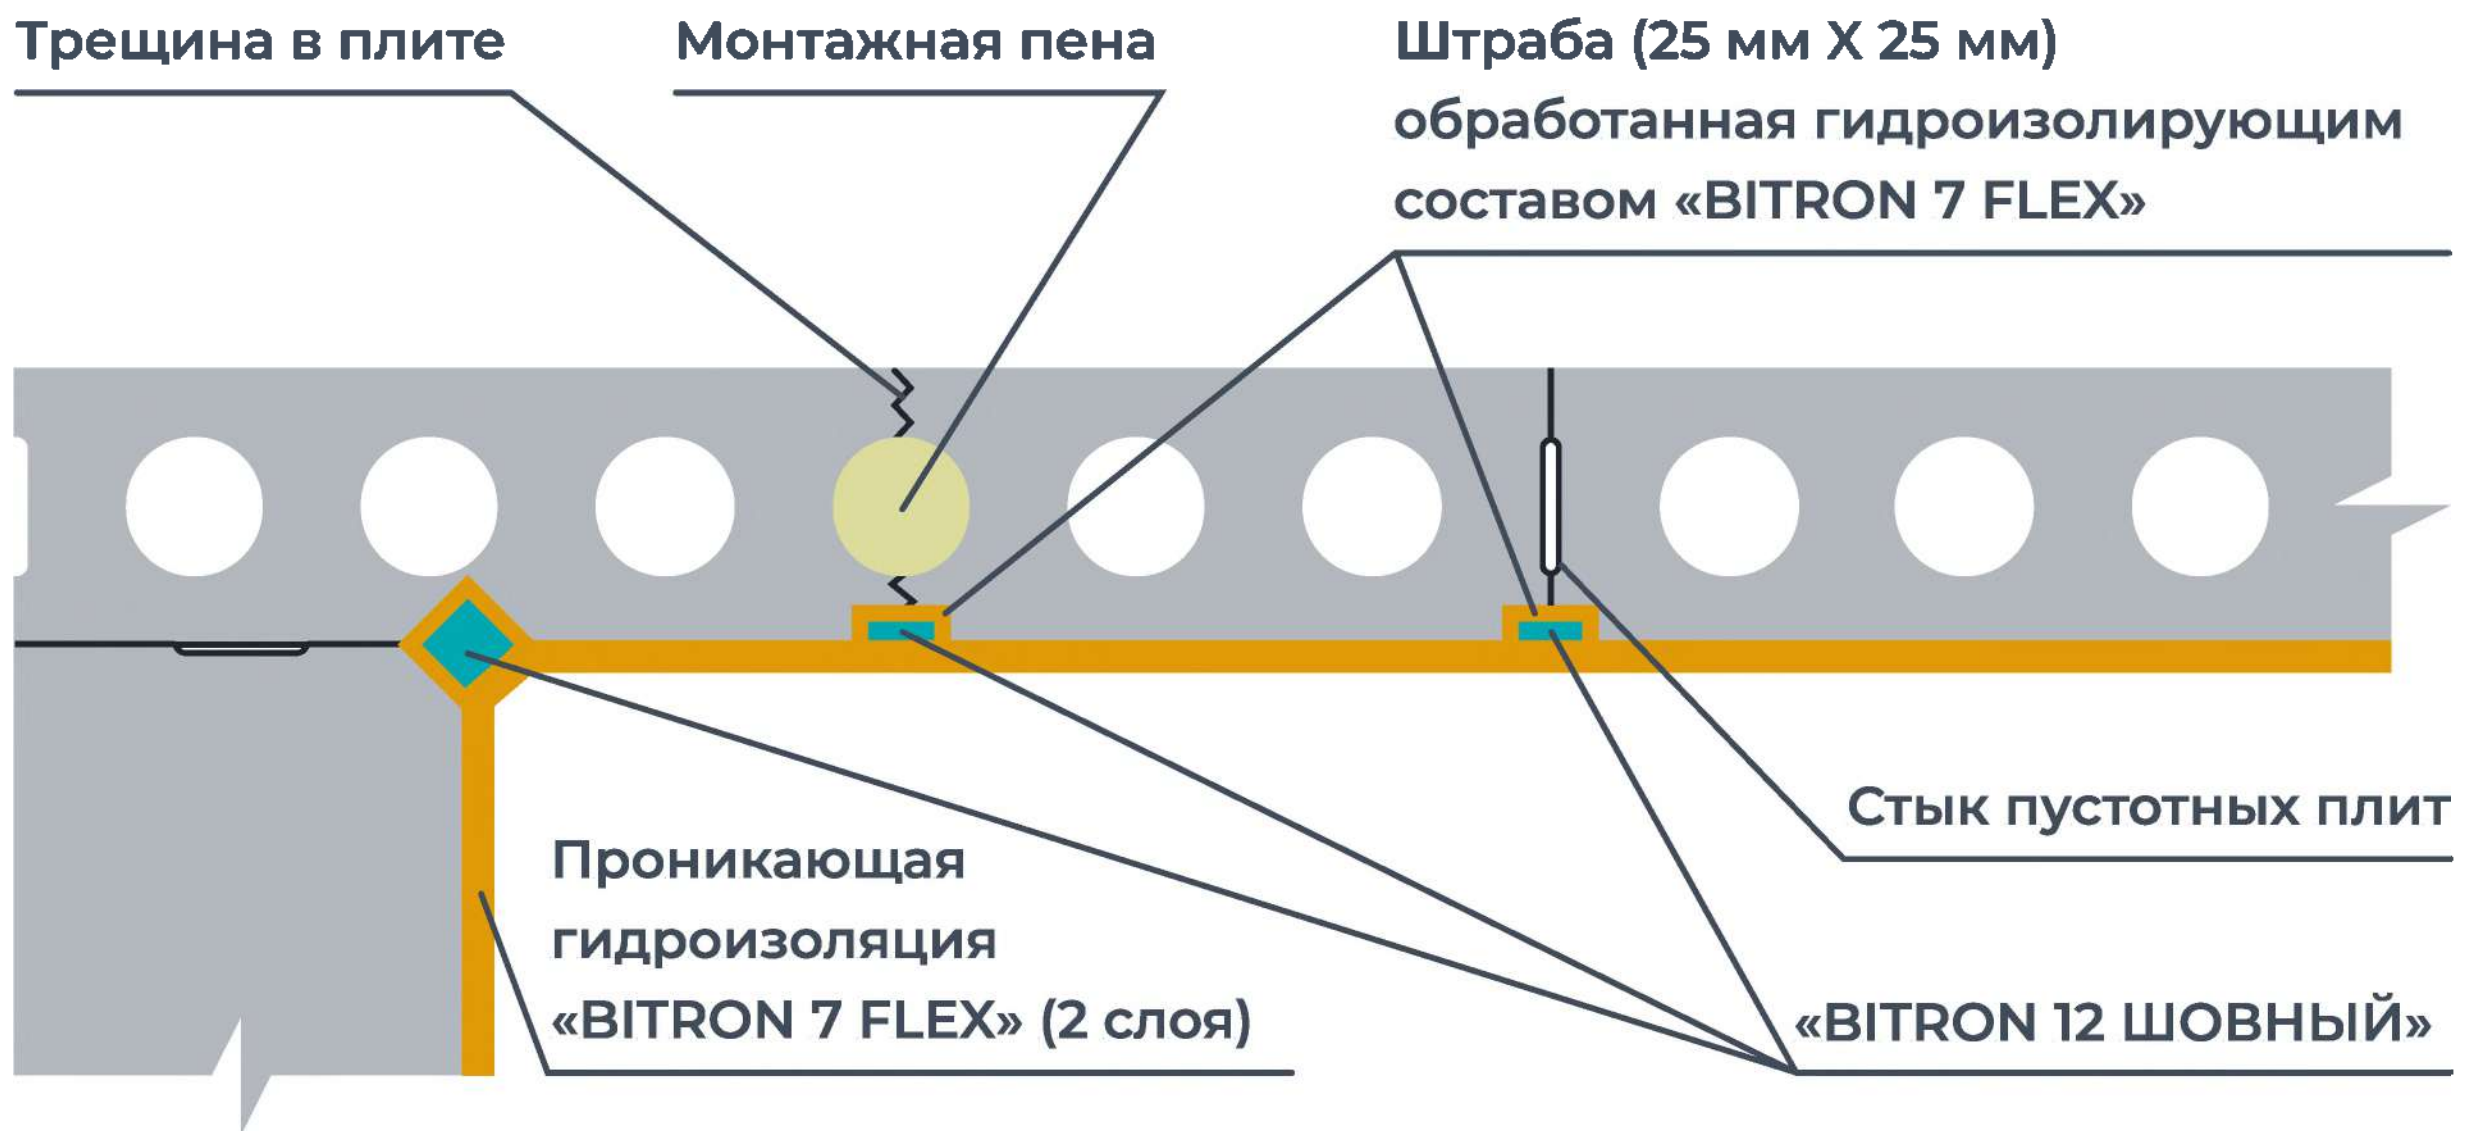

# УСТРОЙСТВО ГИДРОИЗОЛЯЦИИ МОНОЛИТНОЙ СУЩЕСТВУЮЩЕЙ КОНСТРУКЦИИ

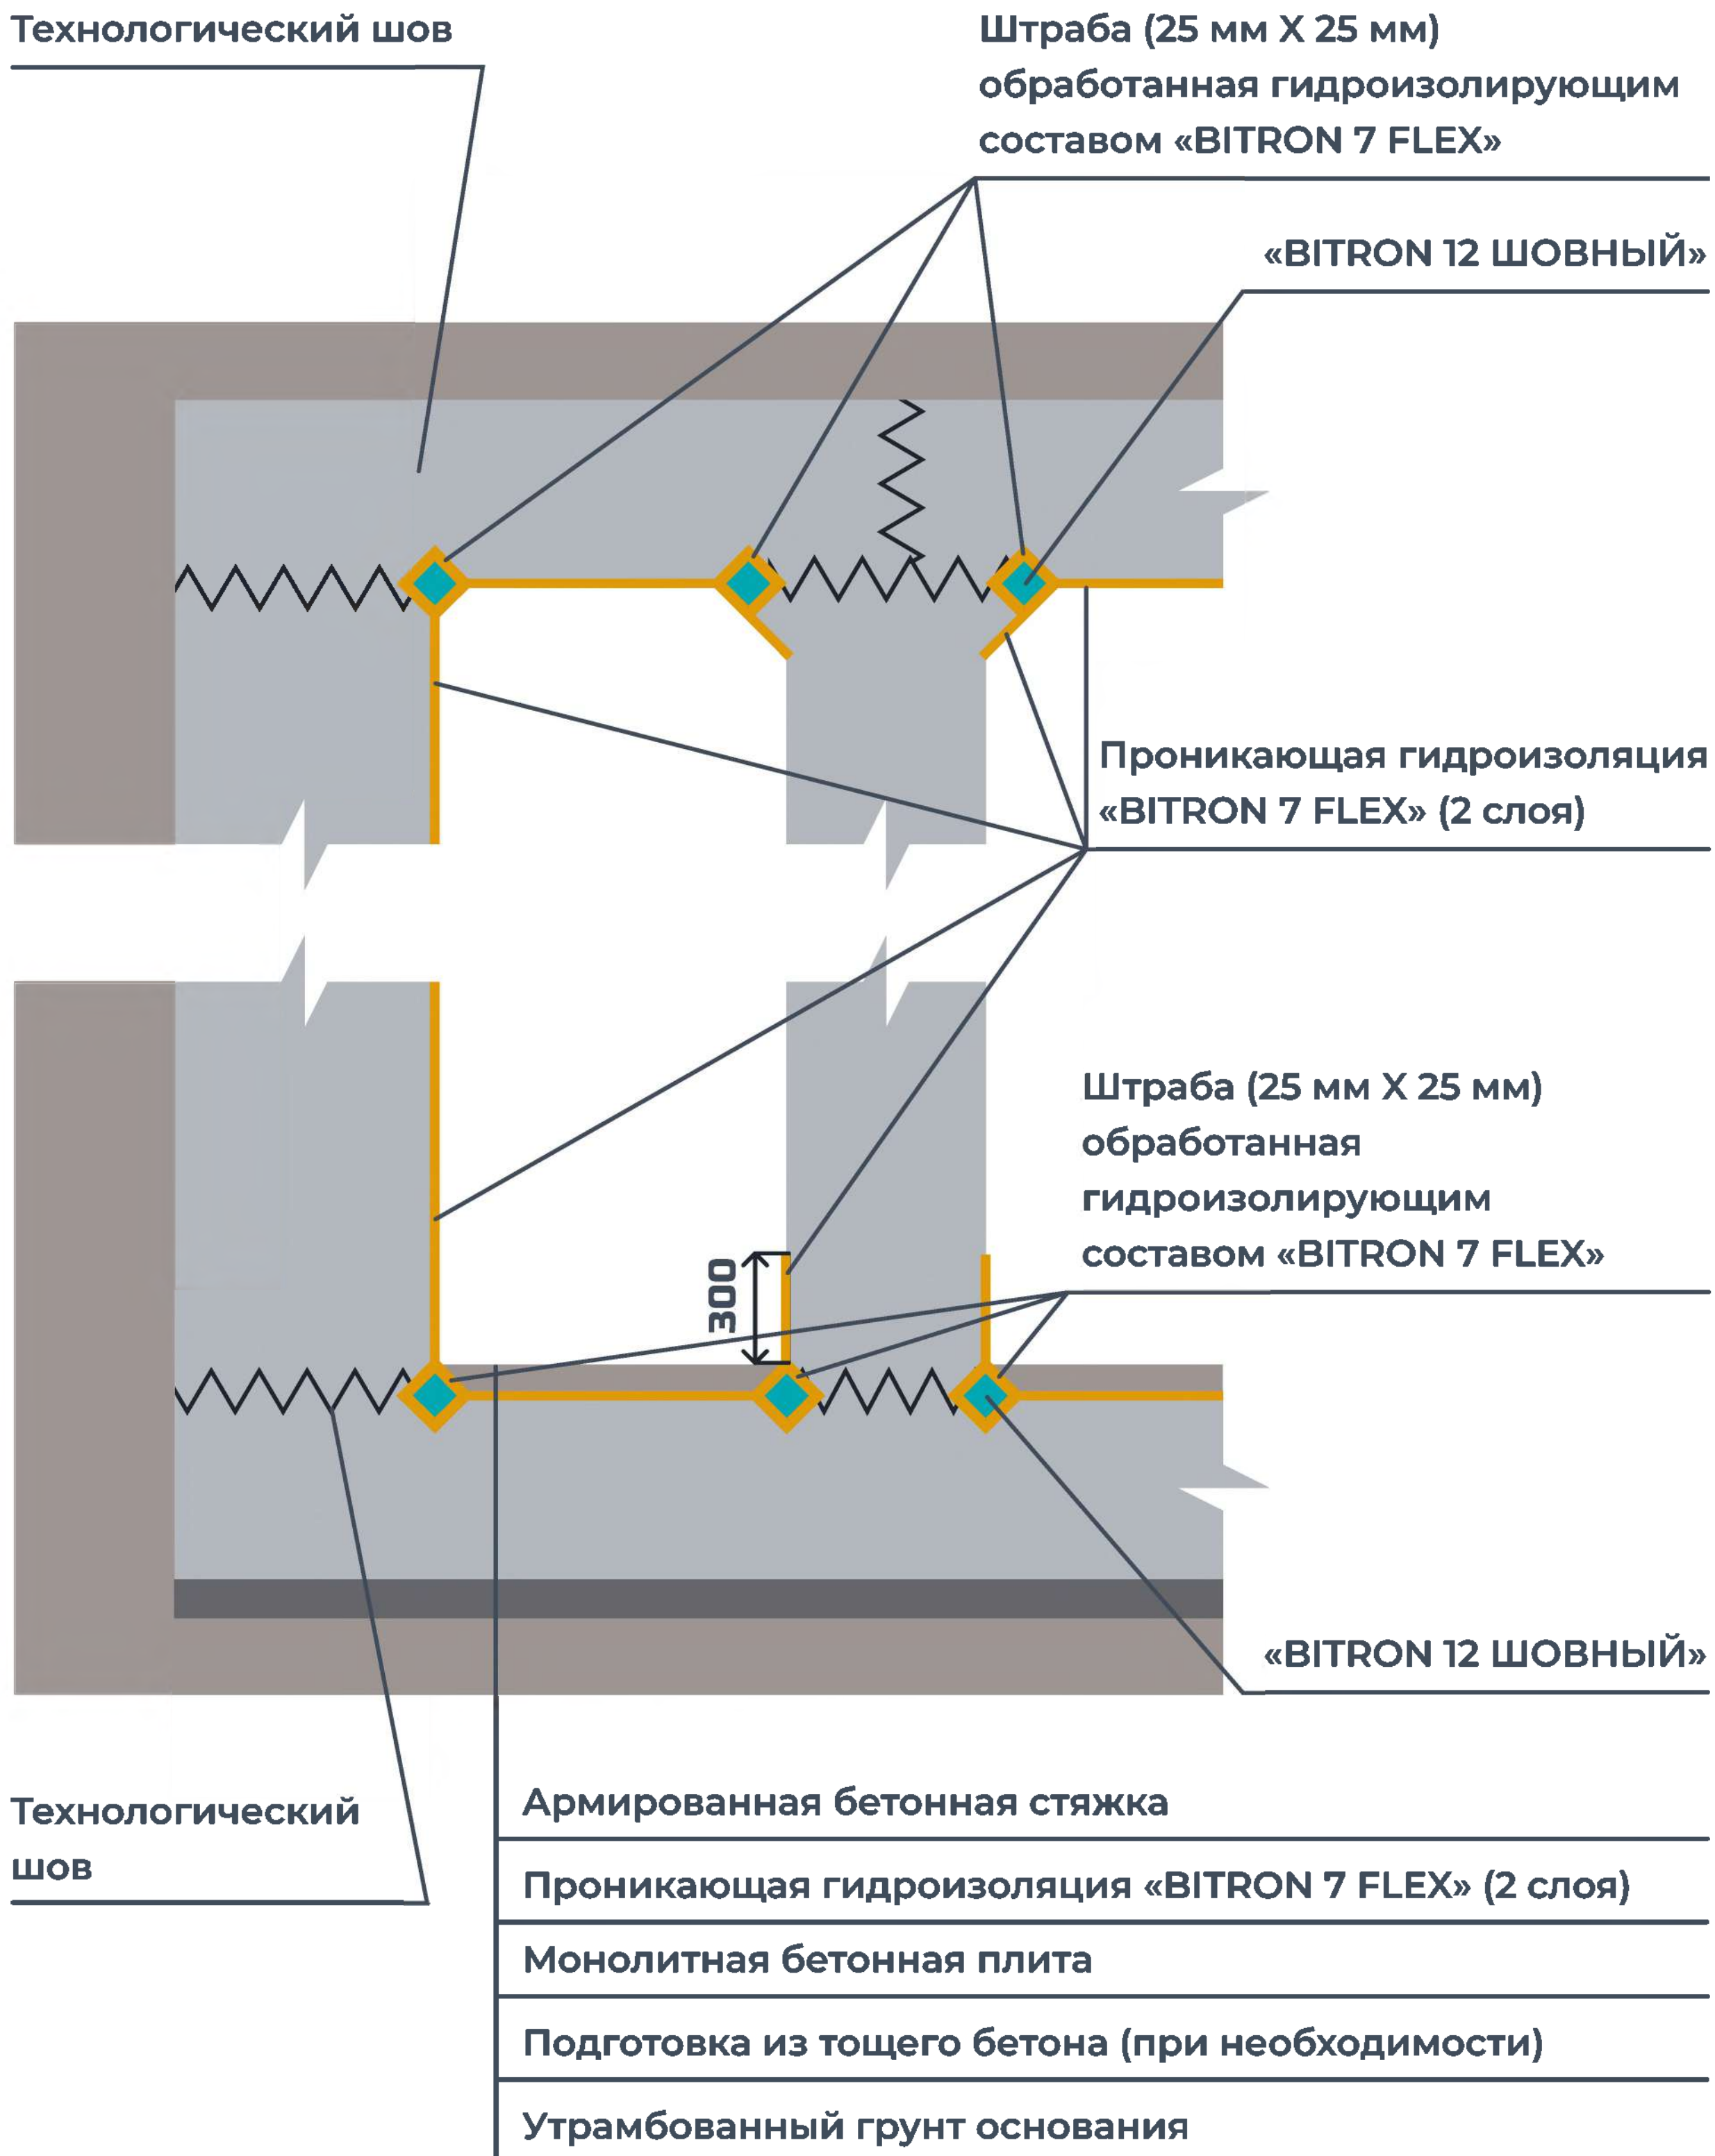

# УСТРОЙСТВО ГИДРОИЗОЛЯЦИИ МОНОЛИТНОЙ СТРОЯЩЕЙСЯ КОНСТРУКЦИИ

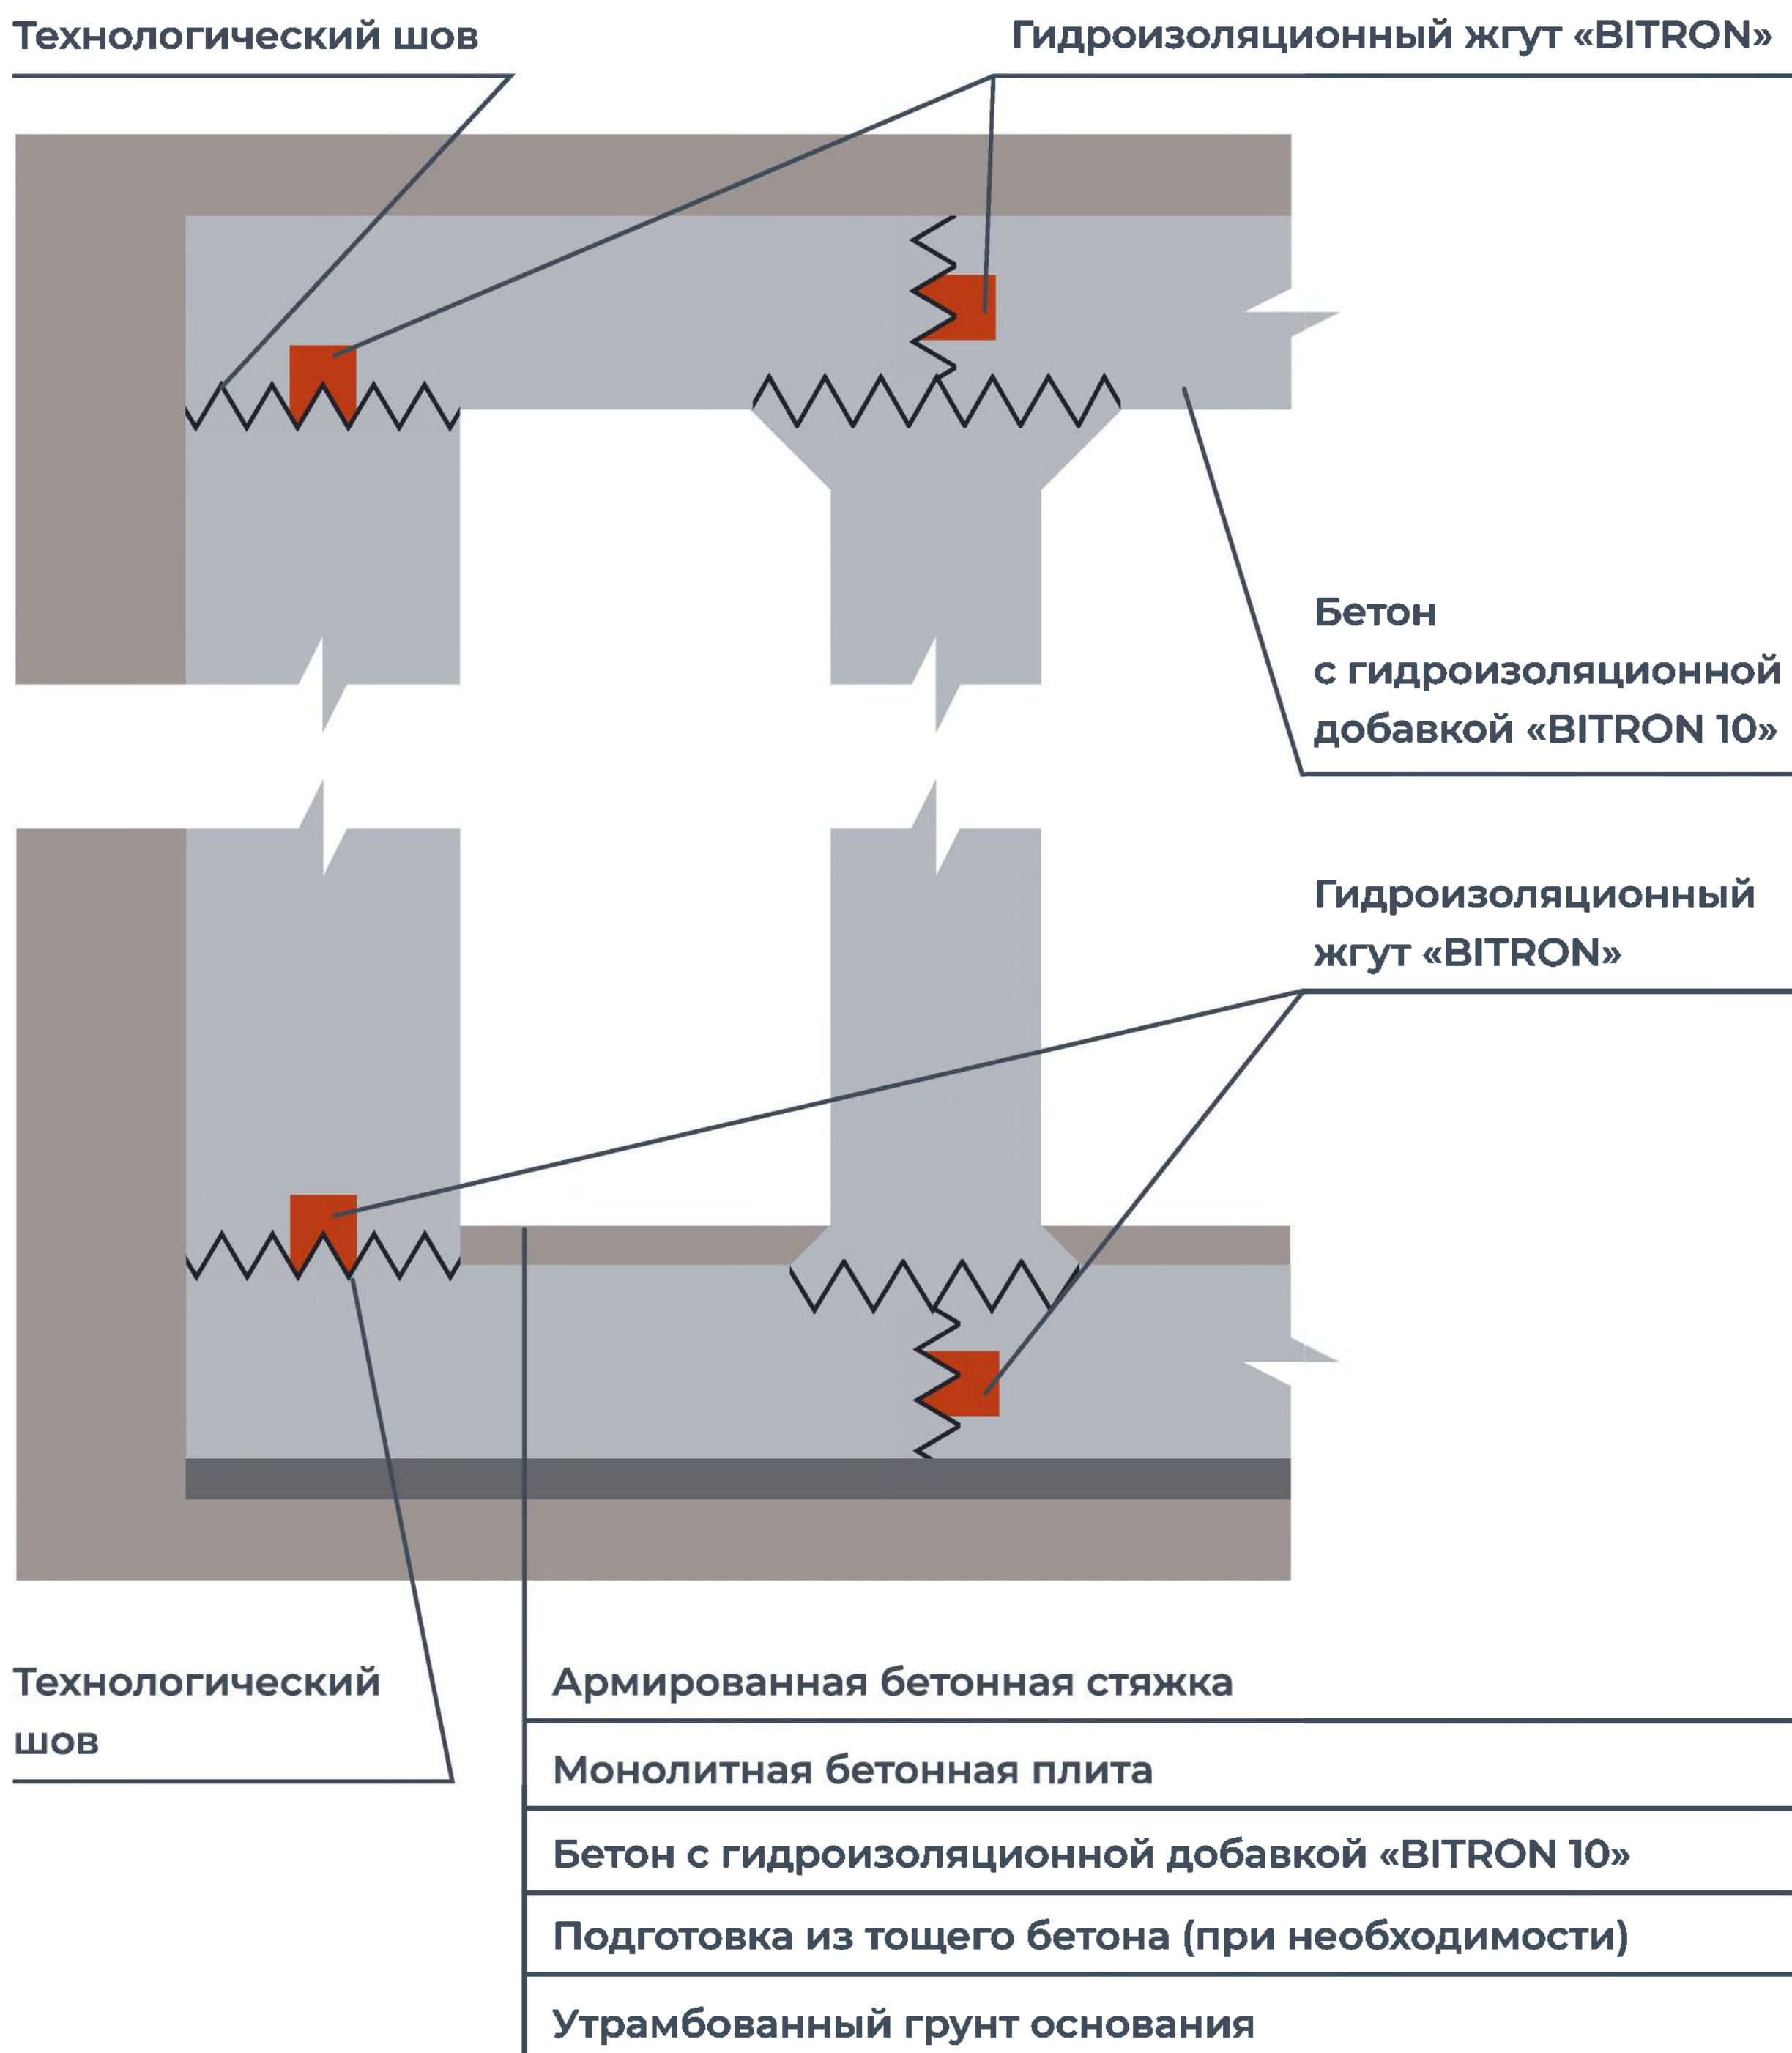



## \* Примечание к варианту «Строящаяся конструкция»


При бетонировании применять бетон проектной прочности с добавкой «BITRON 10» 1% от массы цемента

# ГИДРОИЗОЛЯЦИЯ ПОДЗЕМНОЙ ЧАСТИ СООРУЖЕНИЯ

**BITRON**

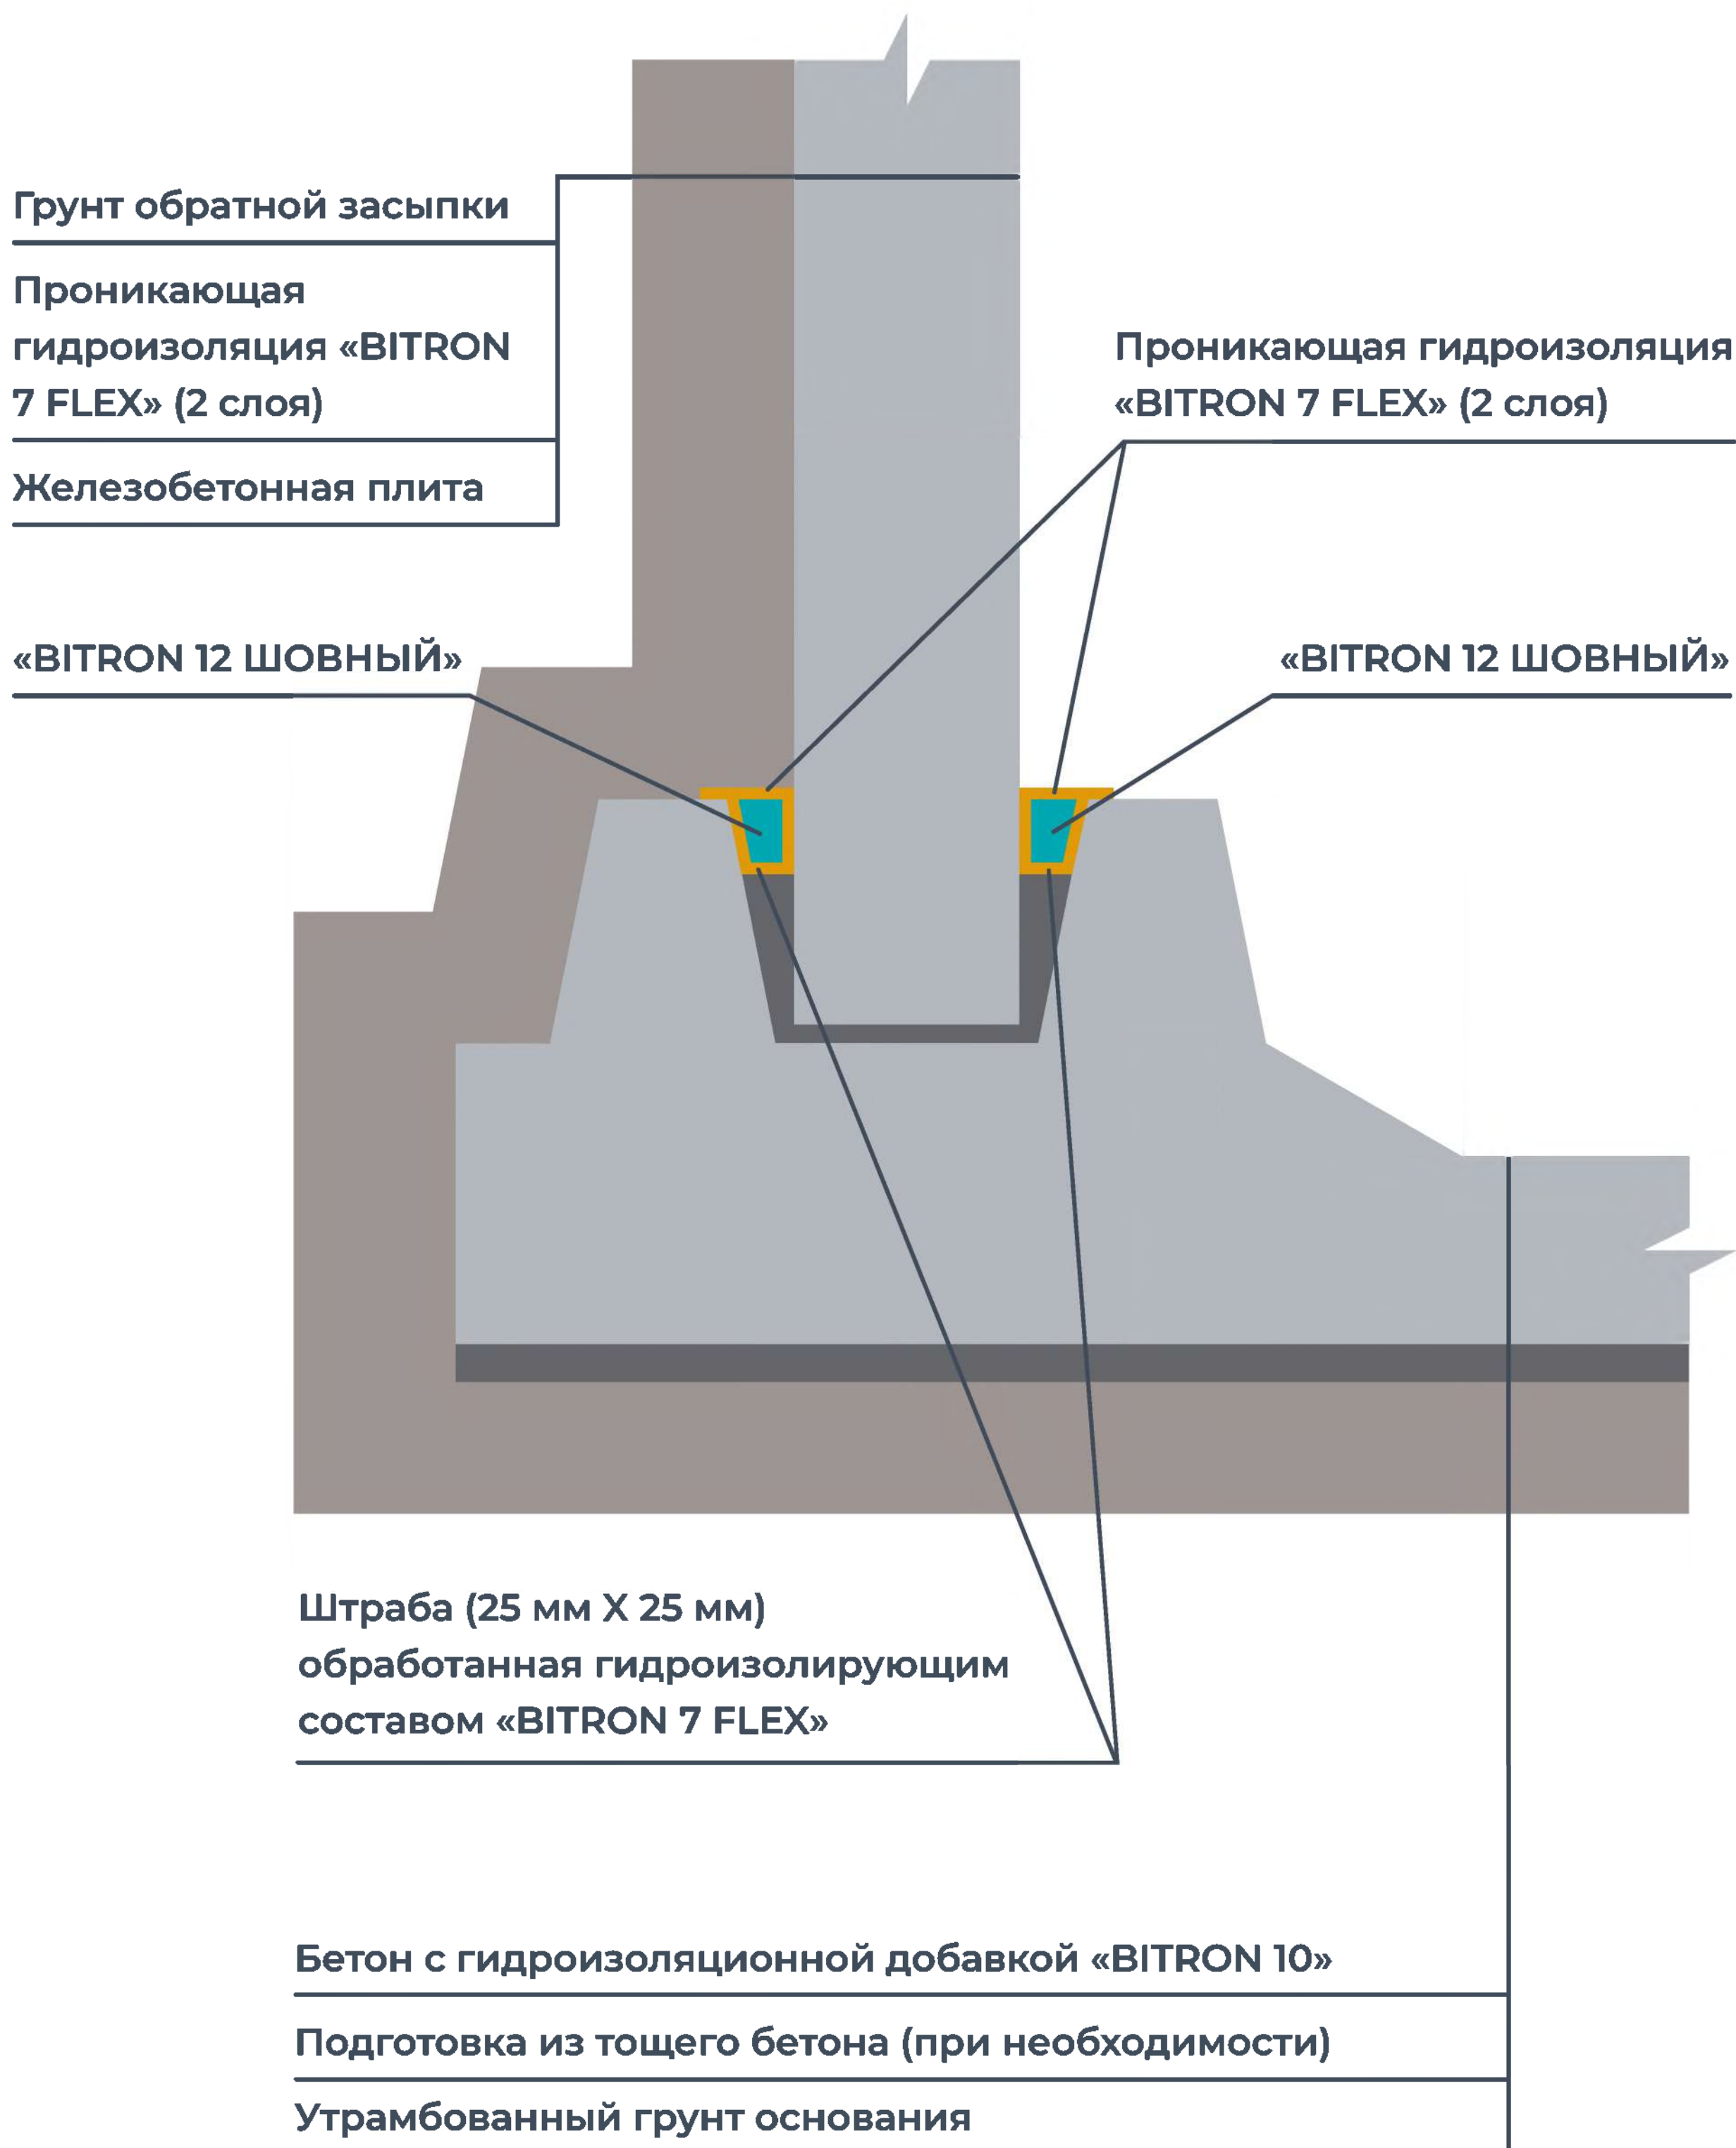

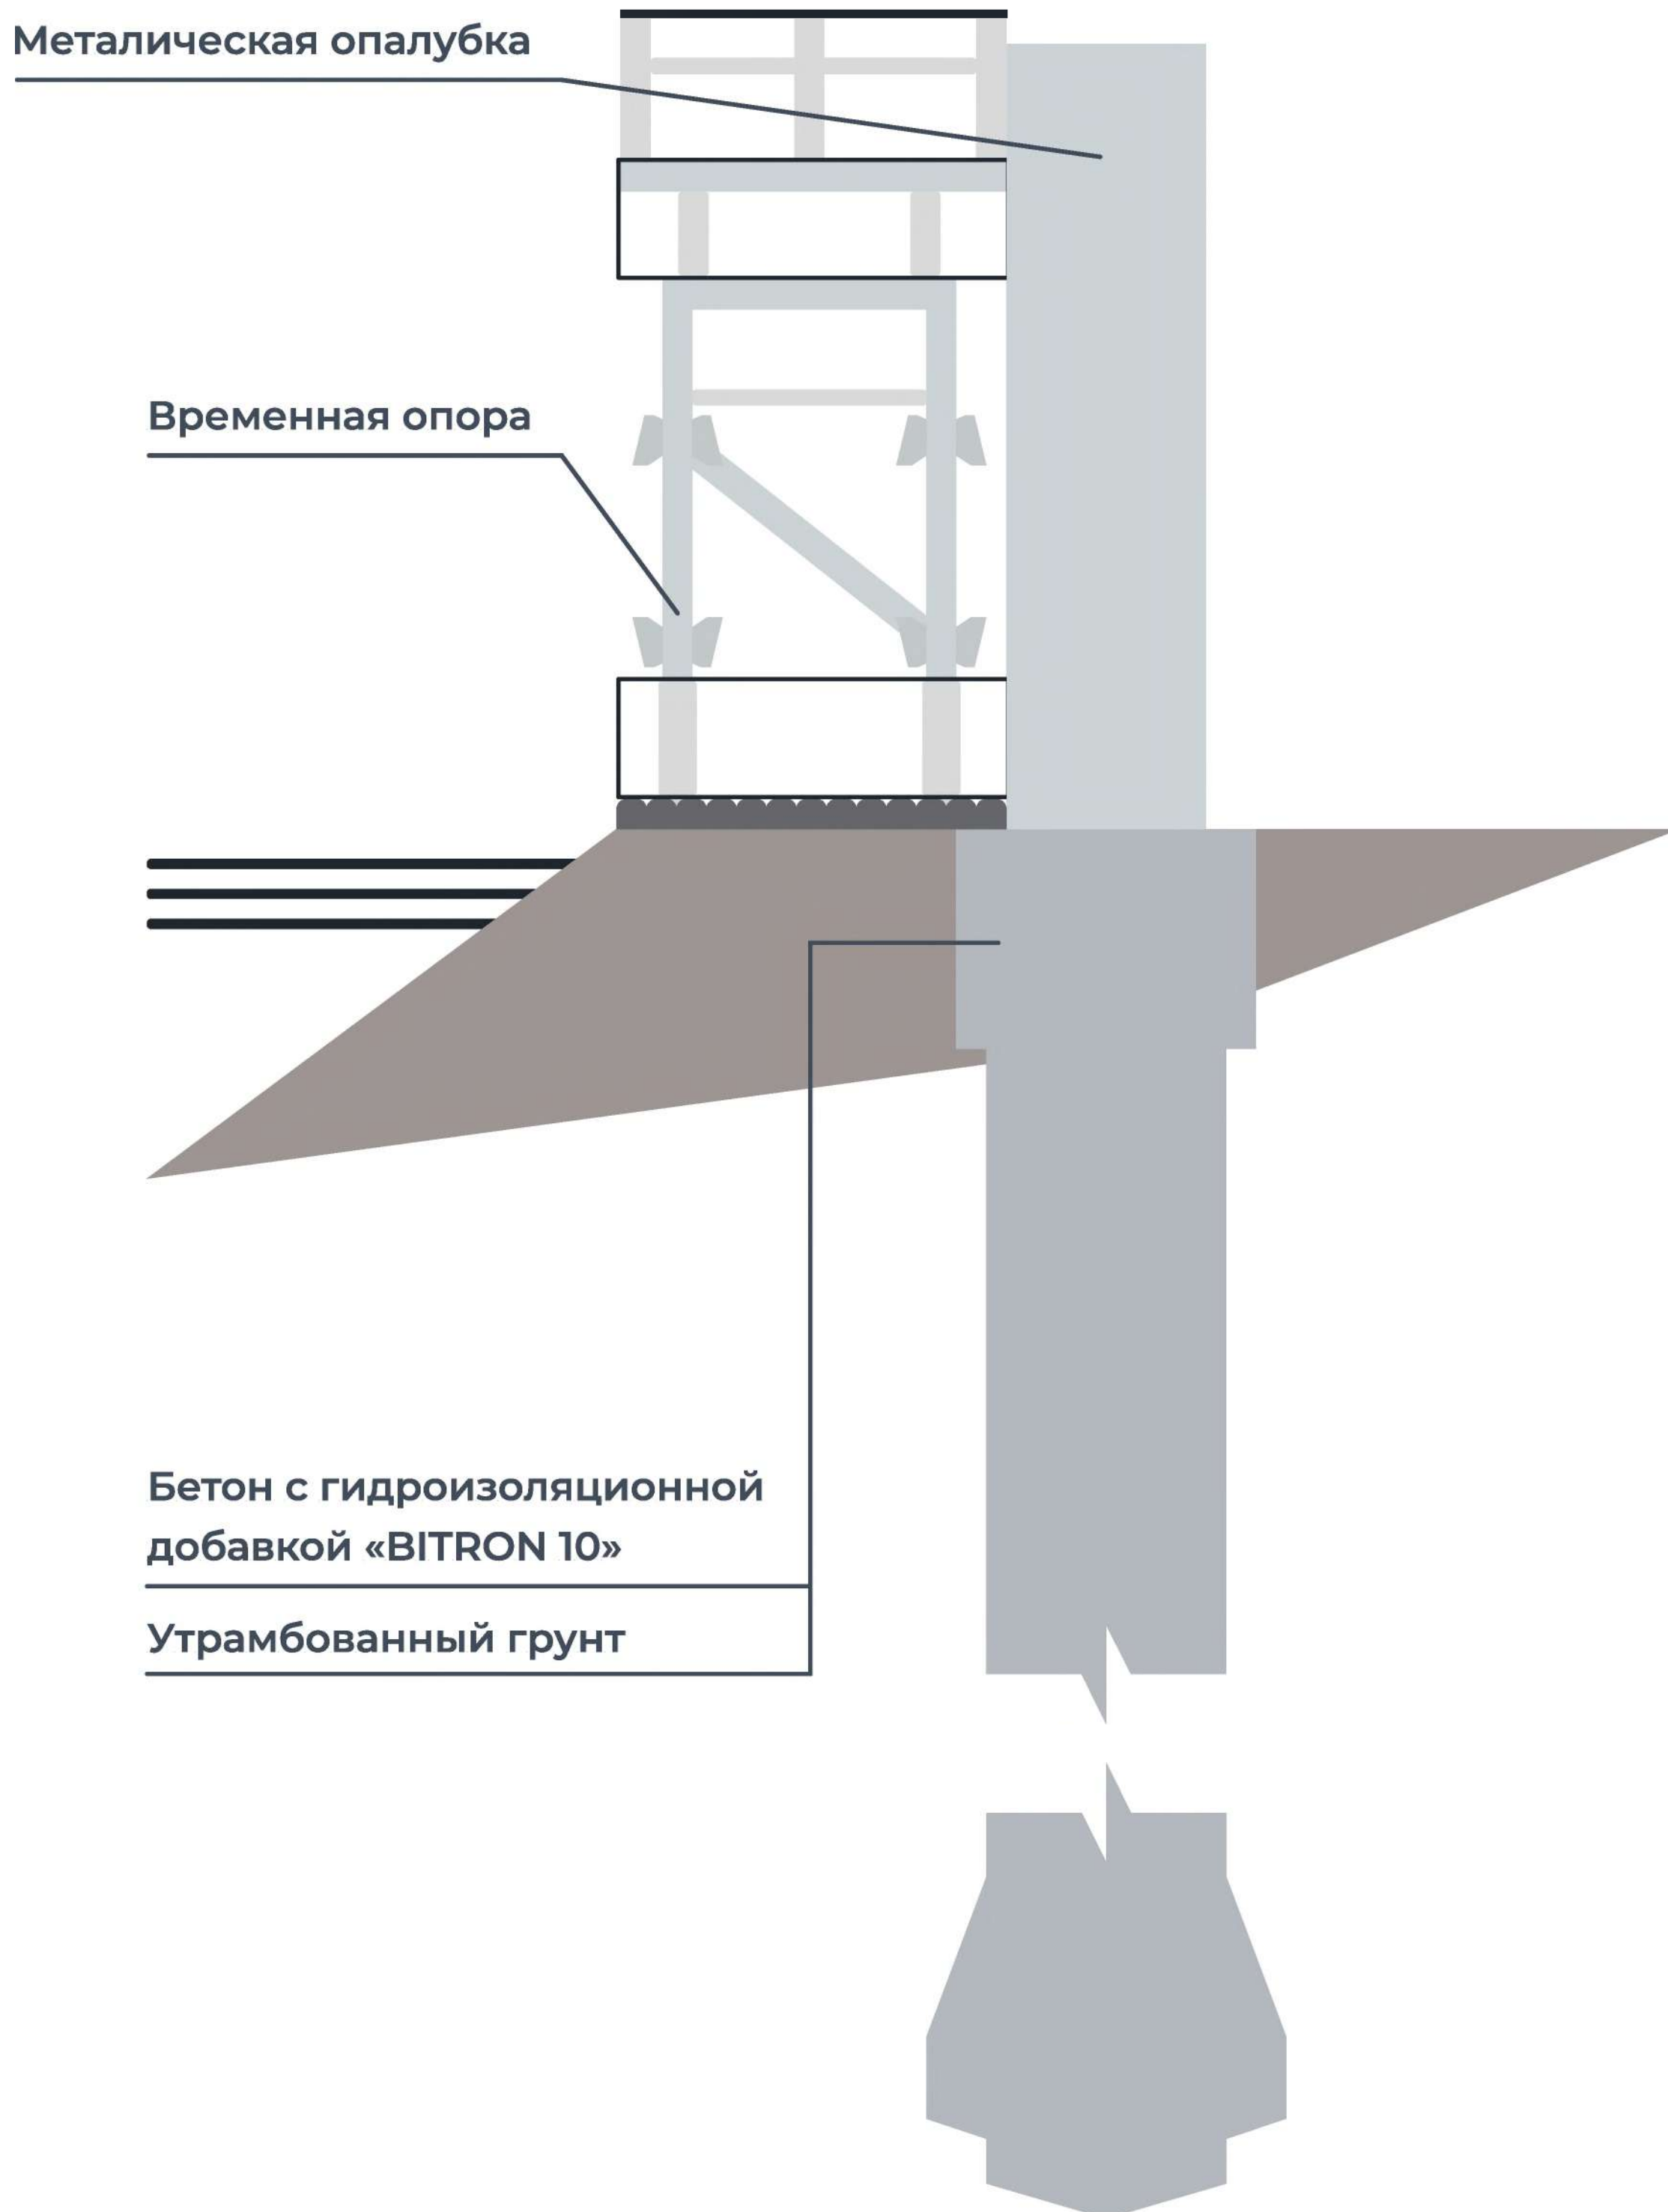


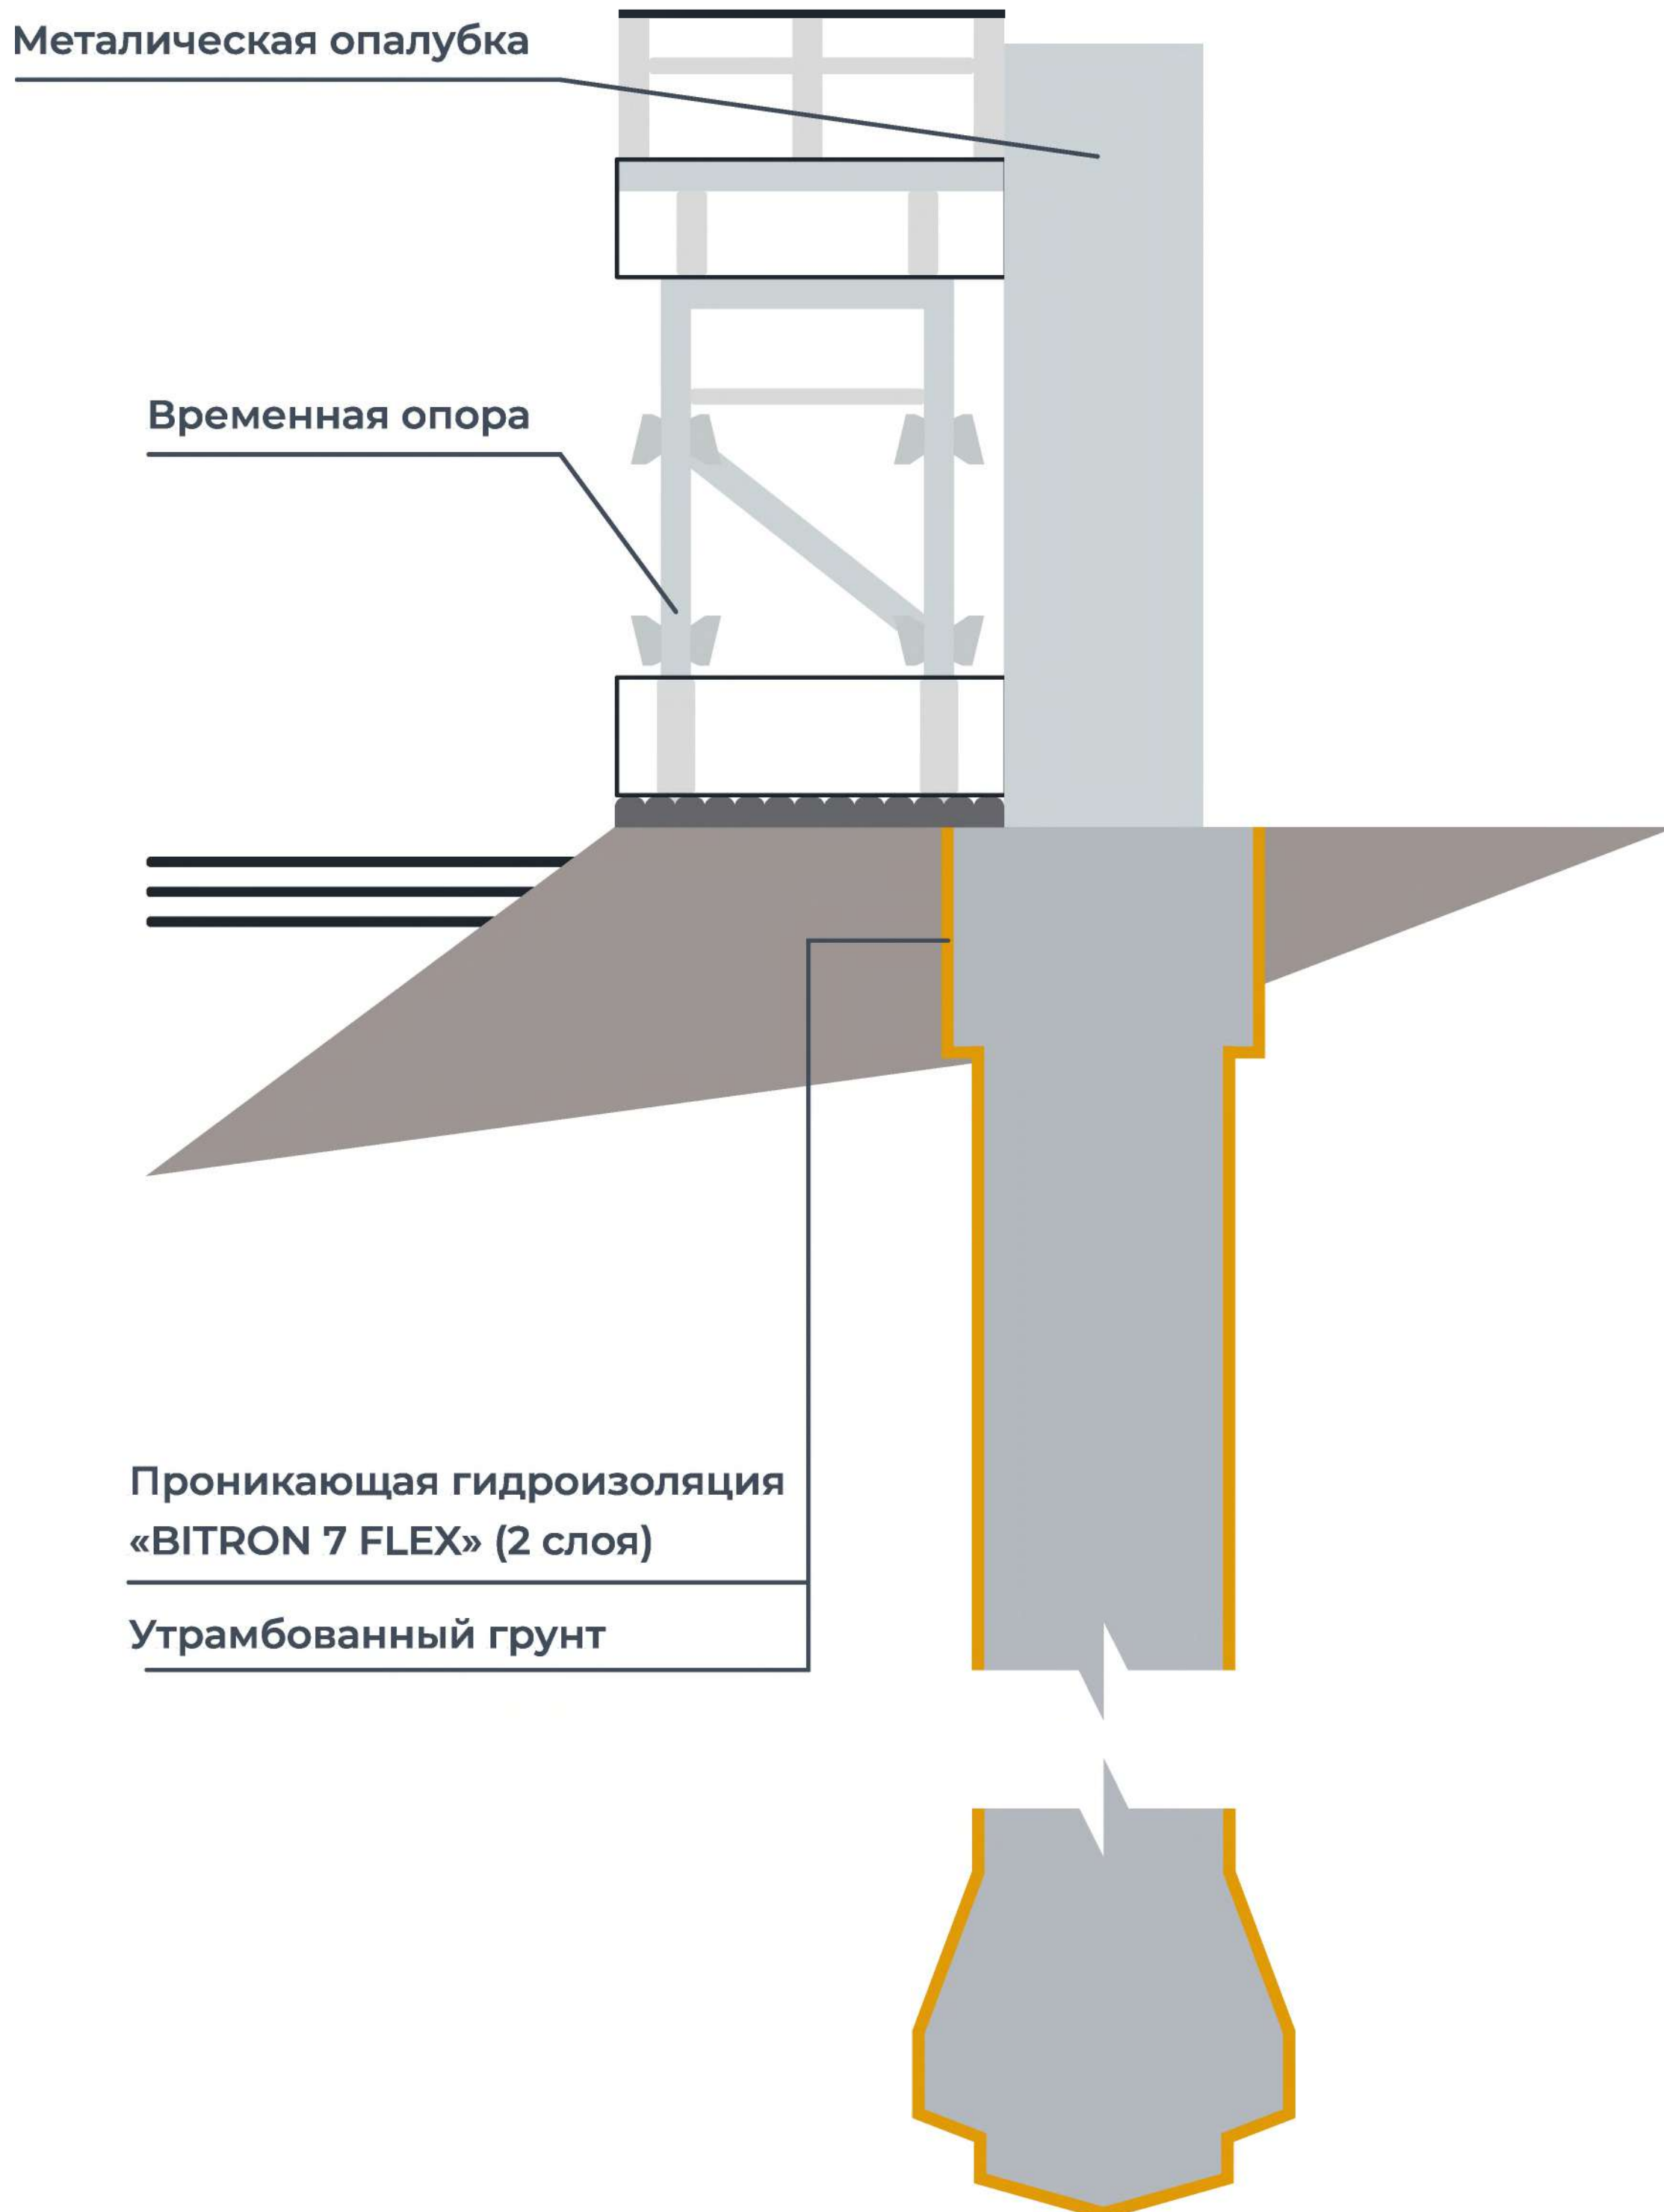



# ГИДРОИЗОЛЯЦИЯ ТЕХНОЛОГИЧЕСКИХ ОТВЕРСТИЙ ПОСЛЕ УДАЛЕНИЯ ОПАЛУБКИ

## СУЩЕСТВУЮЩАЯ КОНСТРУКЦИЯ

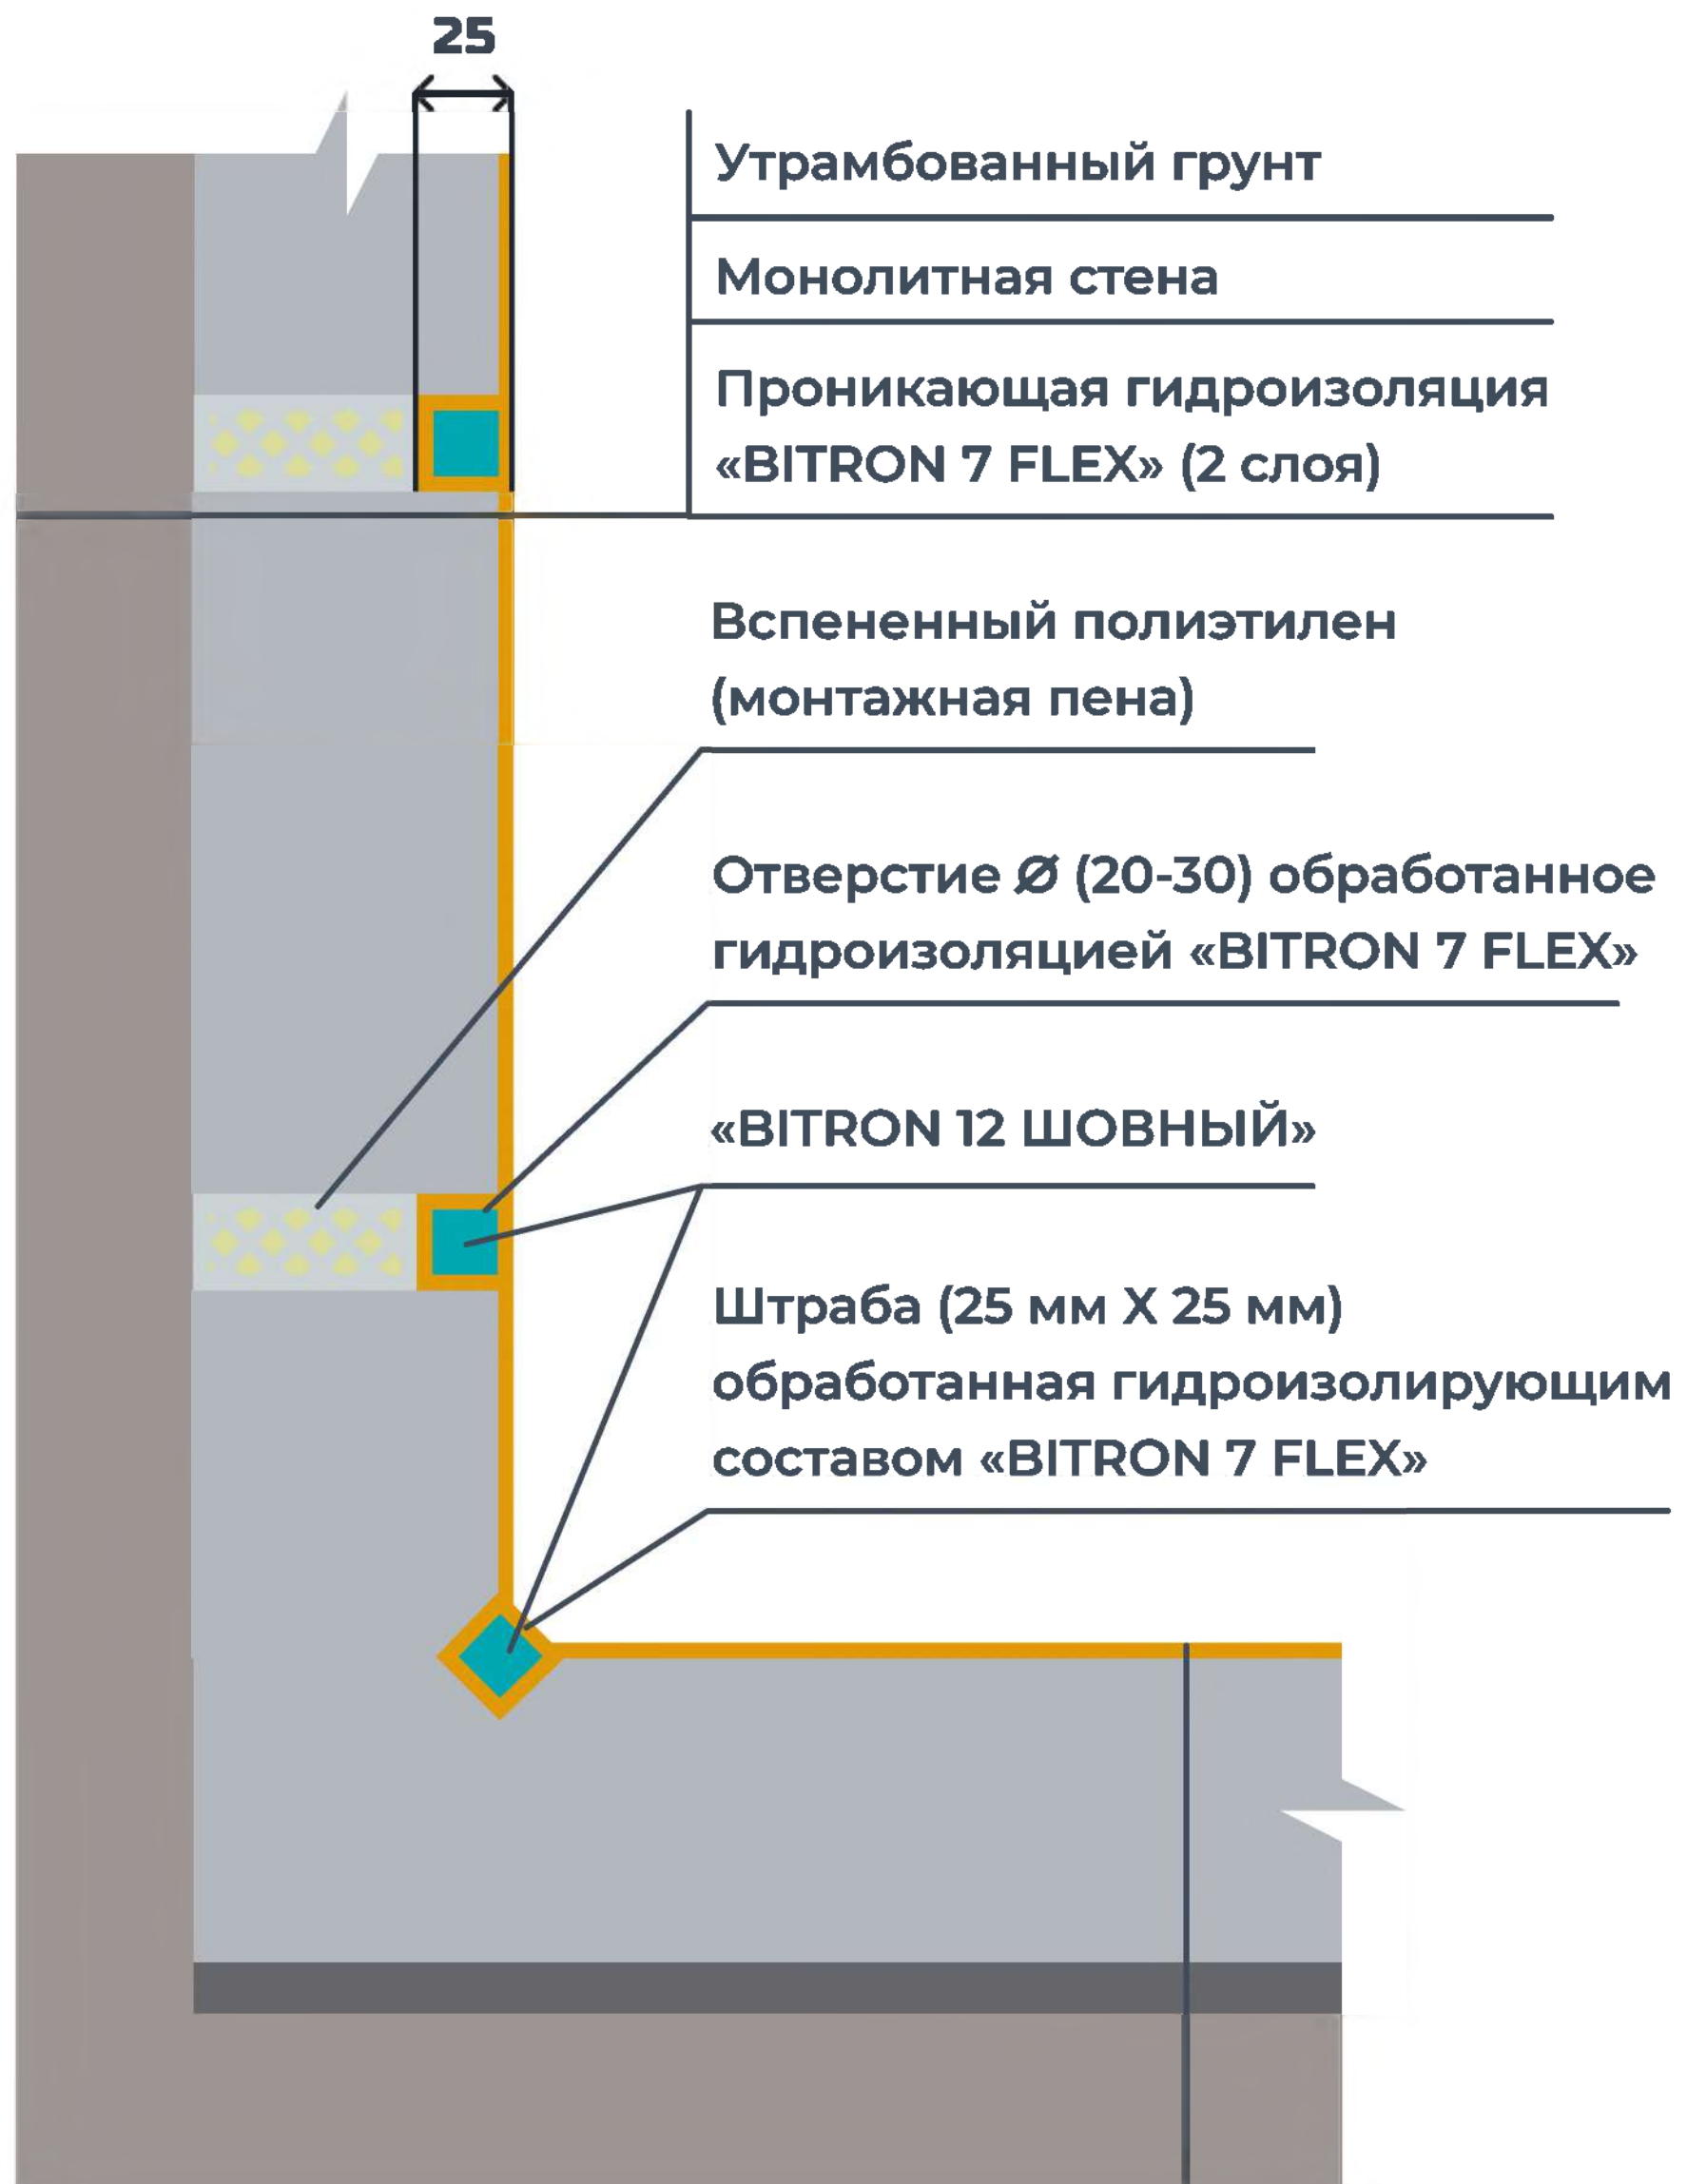

Проникающая гидроизоляция «BITRON 7 FLEX» (2 слоя)


Монолитная бетонная плита

Подготовка из тощего бетона (при необходимости)

Утрамбованный грунт основания

# ГИДРОИЗОЛЯЦИЯ ТЕХНОЛОГИЧЕСКИХ ОТВЕРСТИЙ ПОСЛЕ УДАЛЕНИЯ ОПАЛУБКИ

## СТРОЯЩАЯСЯ КОНСТРУКЦИЯ

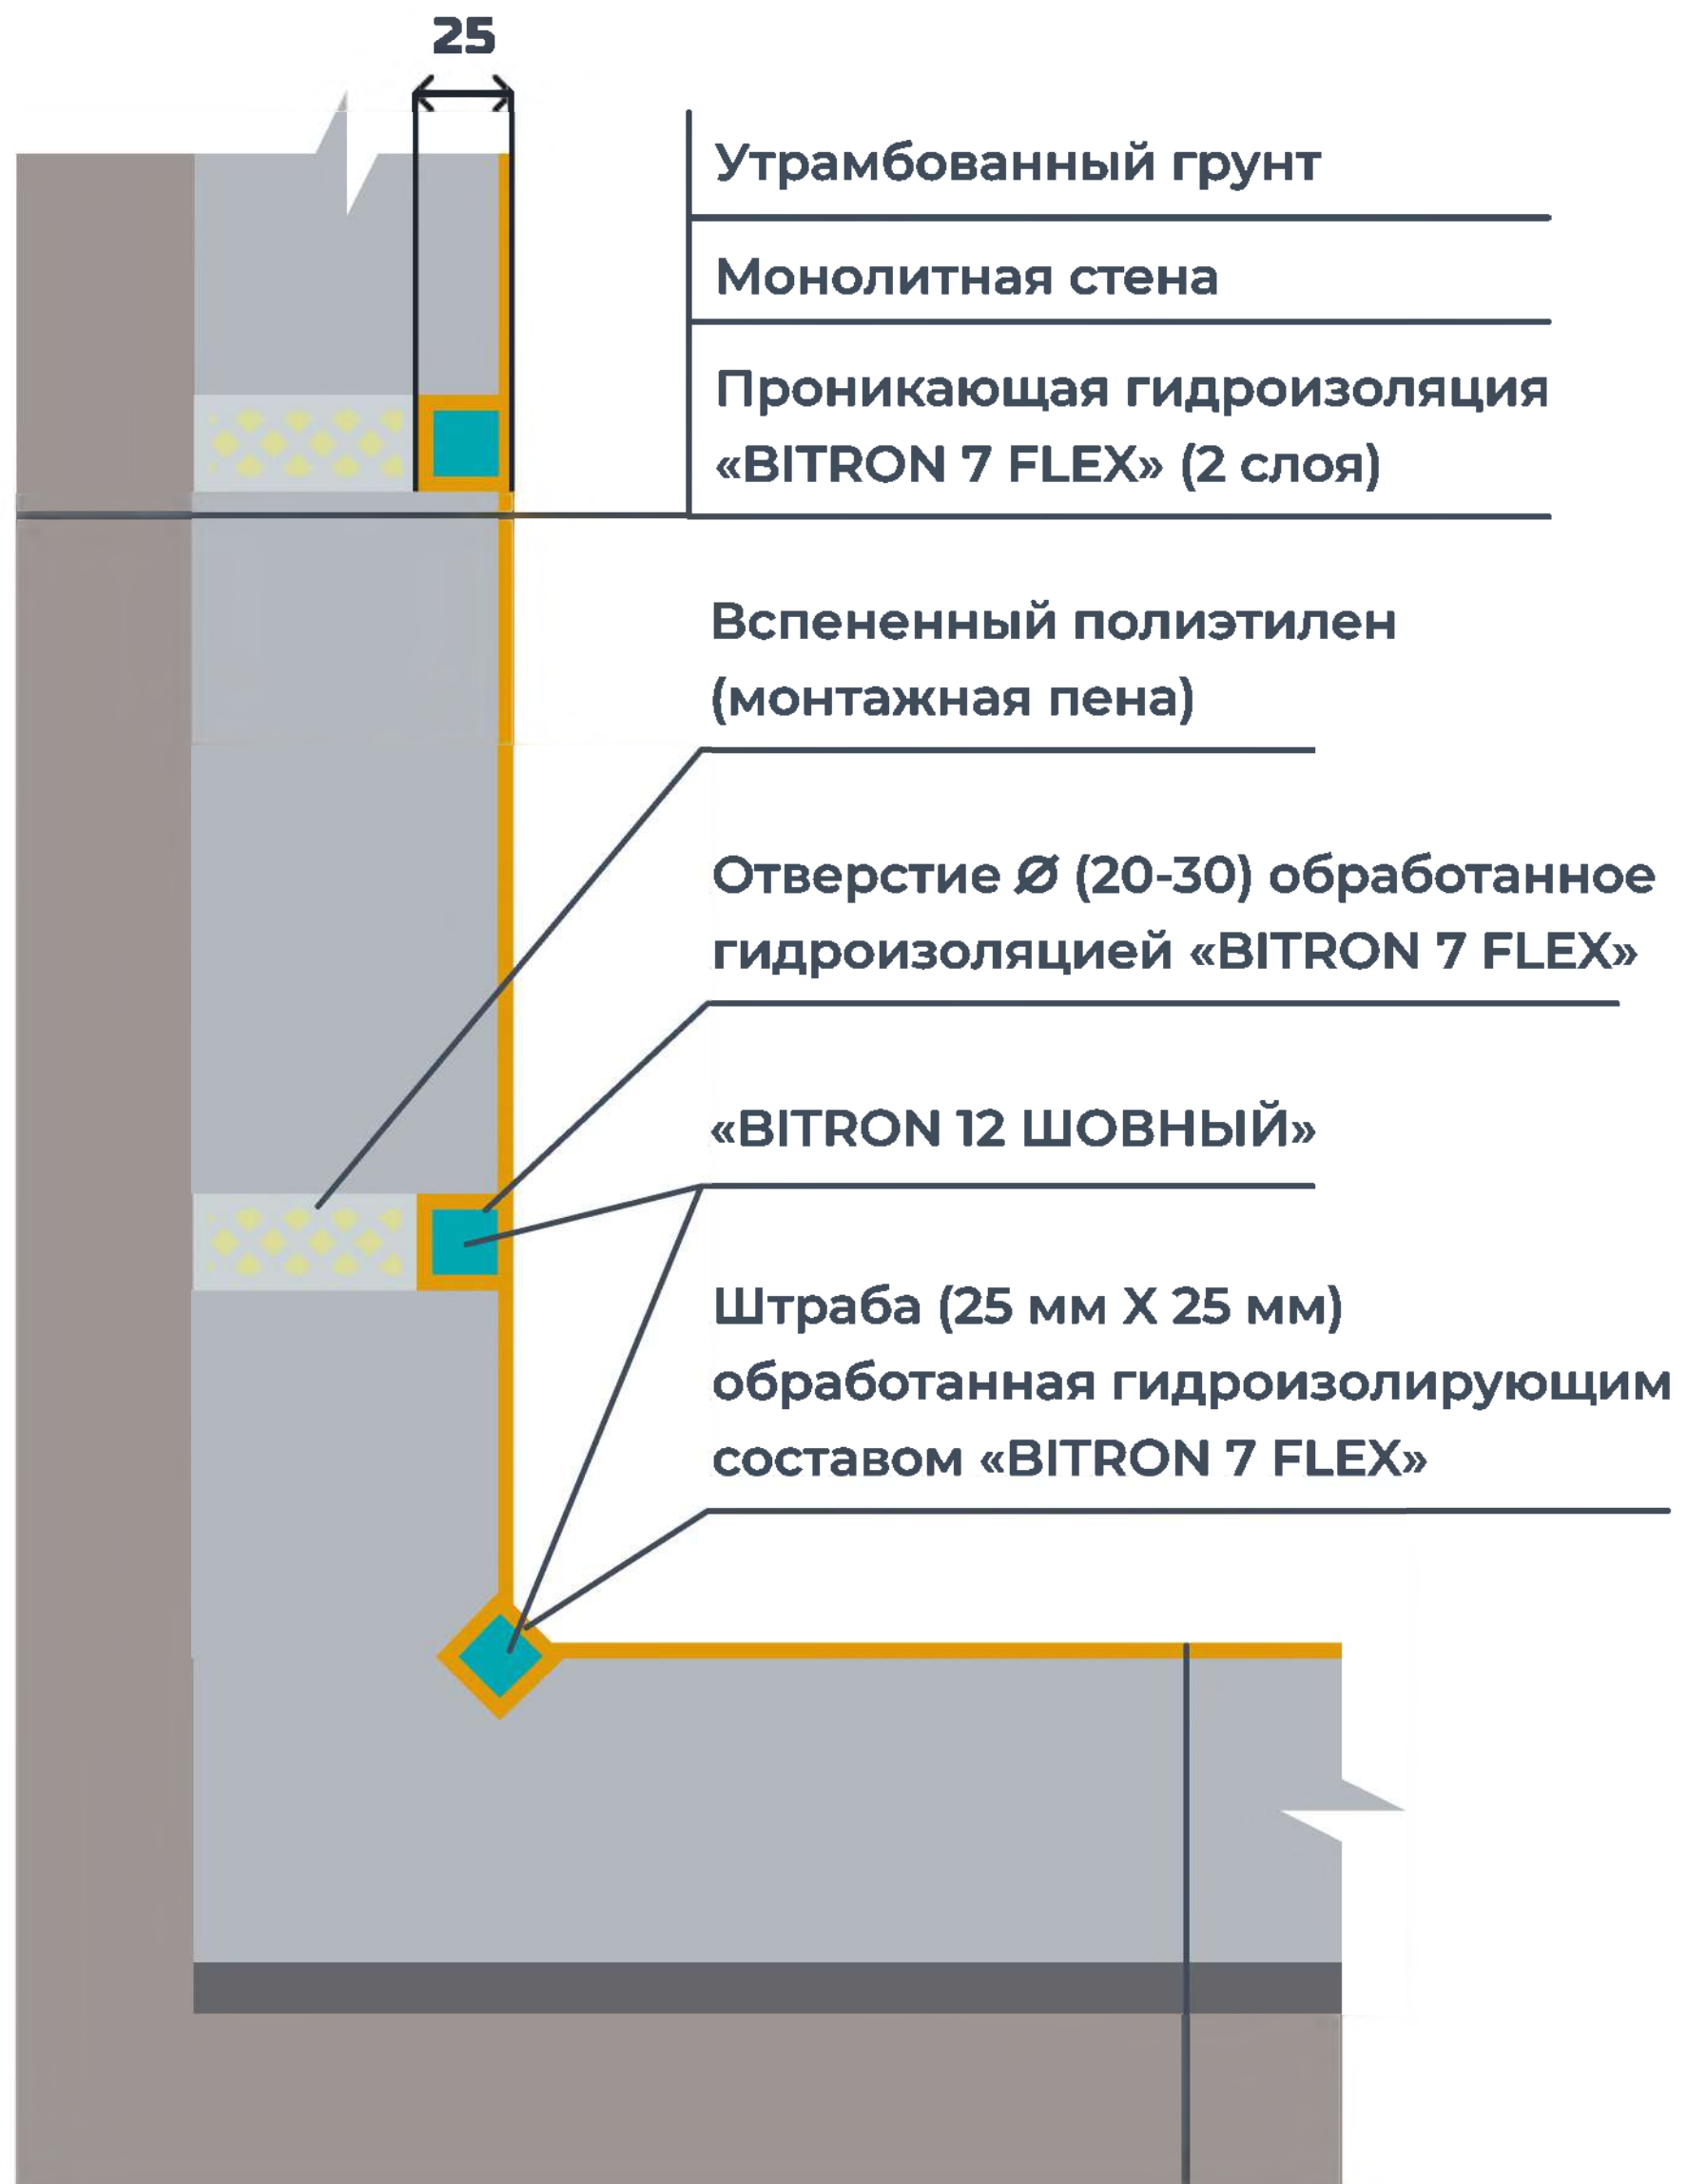

Проникающая гидроизоляция «BITRON 7 FLEX» (2 слоя)


Монолитная бетонная плита

Подготовка из тощего бетона (при необходимости)


Утрамбованный грунт основания

# ГИДРОИЗОЛЯЦИЯ ТЕХНОЛОГИЧЕСКИХ ОТВЕРСТИЙ ПОСЛЕ УДАЛЕНИЯ ОПАЛУБКИ

## СТРОЯЩАЯСЯ КОНСТРУКЦИЯ

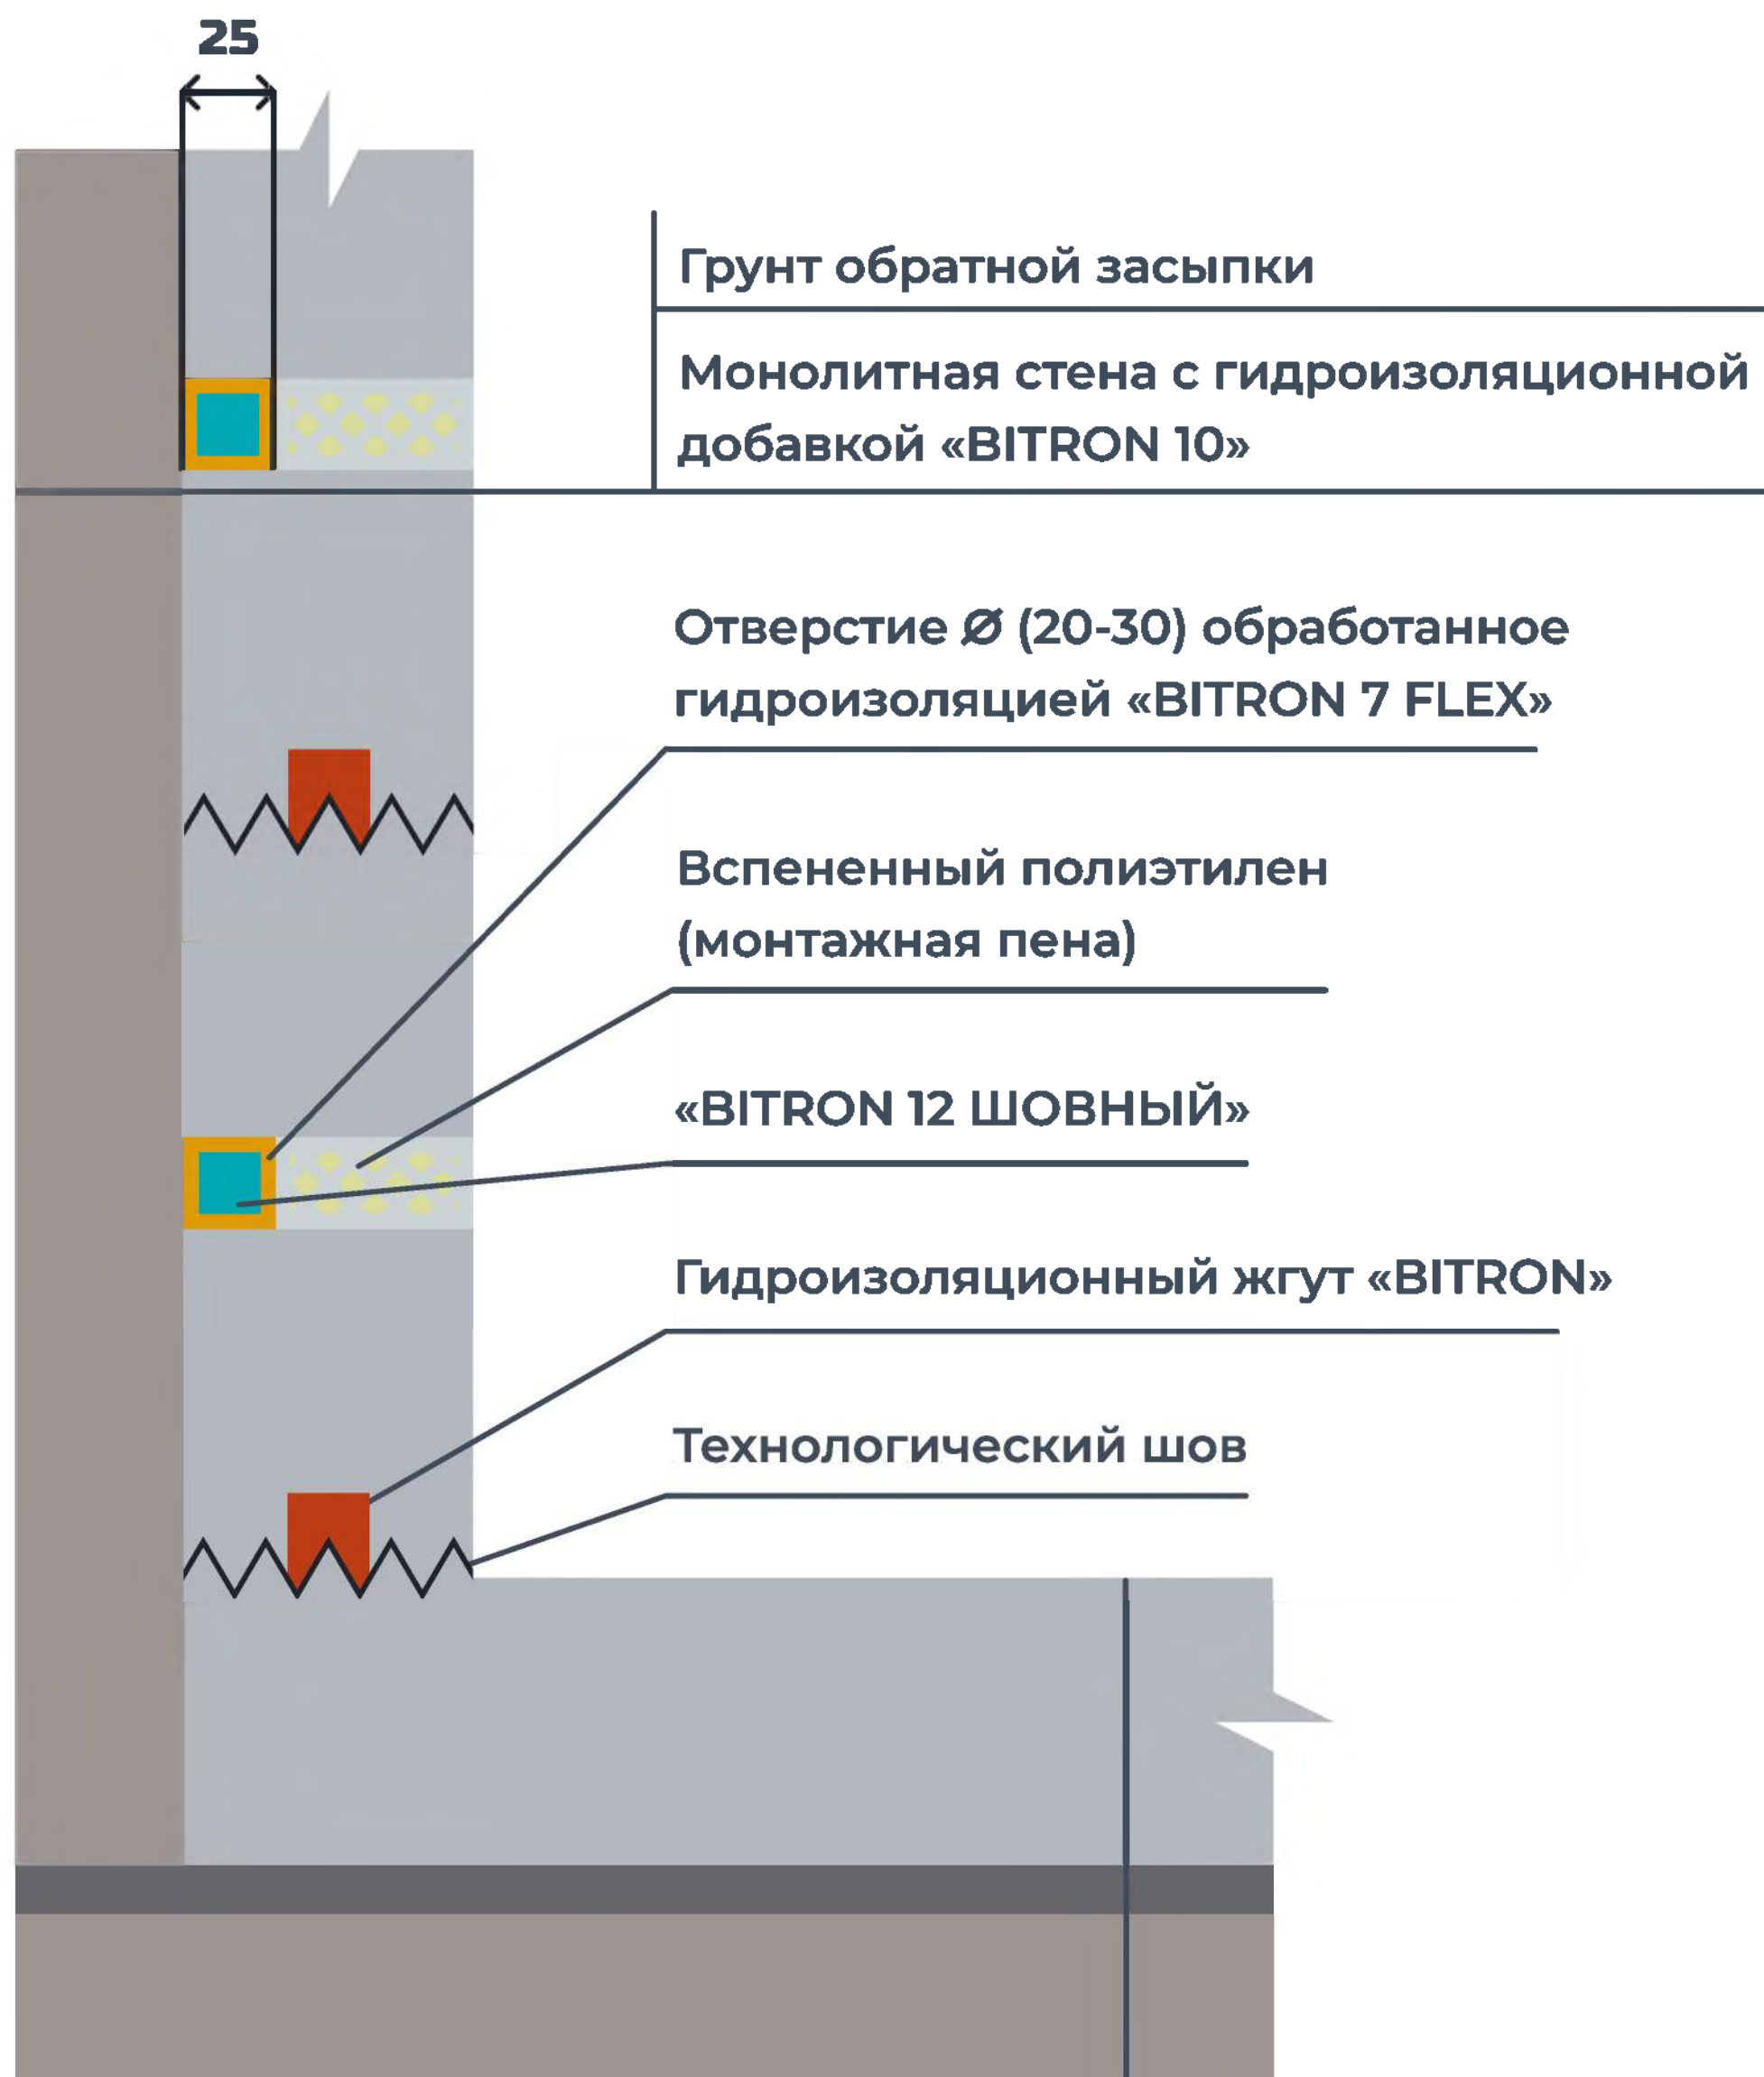

# ГИДРОИЗОЛЯЦИЯ КОНСТРУКЦИИ ИЗ БЕТОННЫХ БЛОКОВ

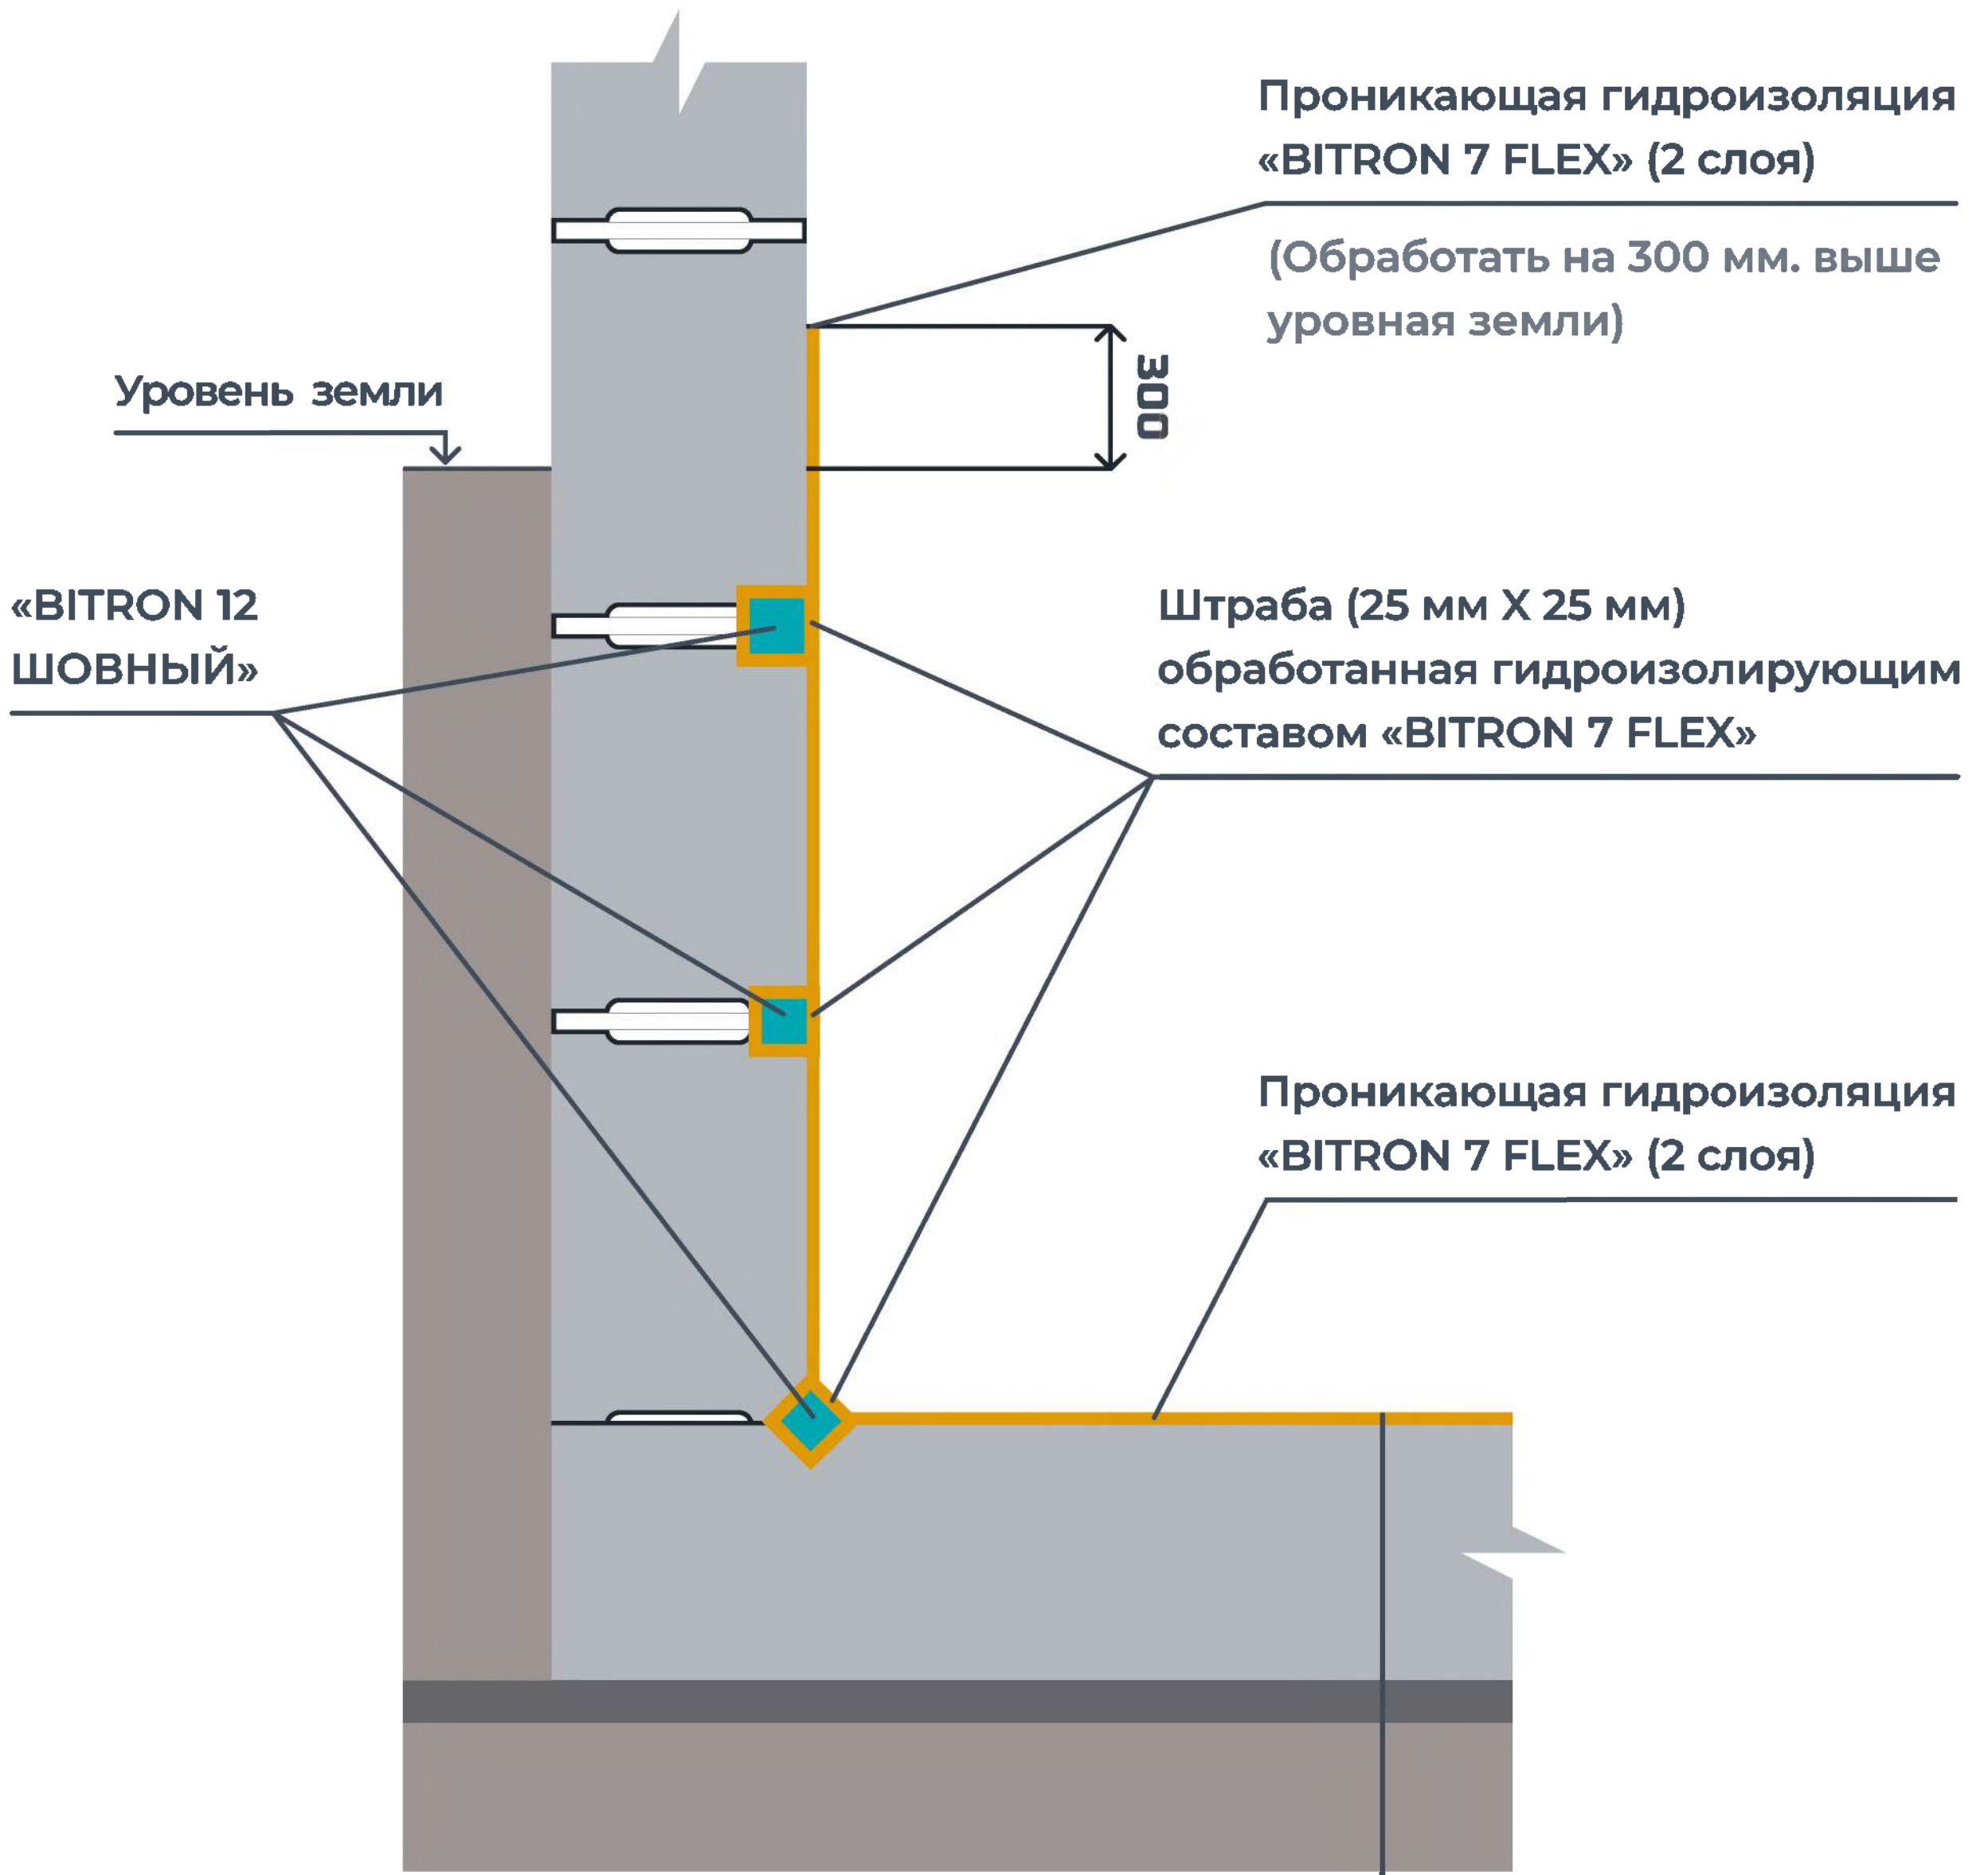

Проникающая гидроизоляция «BITRON 7 FLEX» (2 слоя)


Монолитная бетонная плита

Подготовка из тощего бетона (при необходимости)

Утрамбованный грунт основания

# ГИДРОИЗОЛЯЦИЯ КОНСТРУКЦИИ ИЗ БЕТОННЫХ БЛОКОВ

**BITRON**

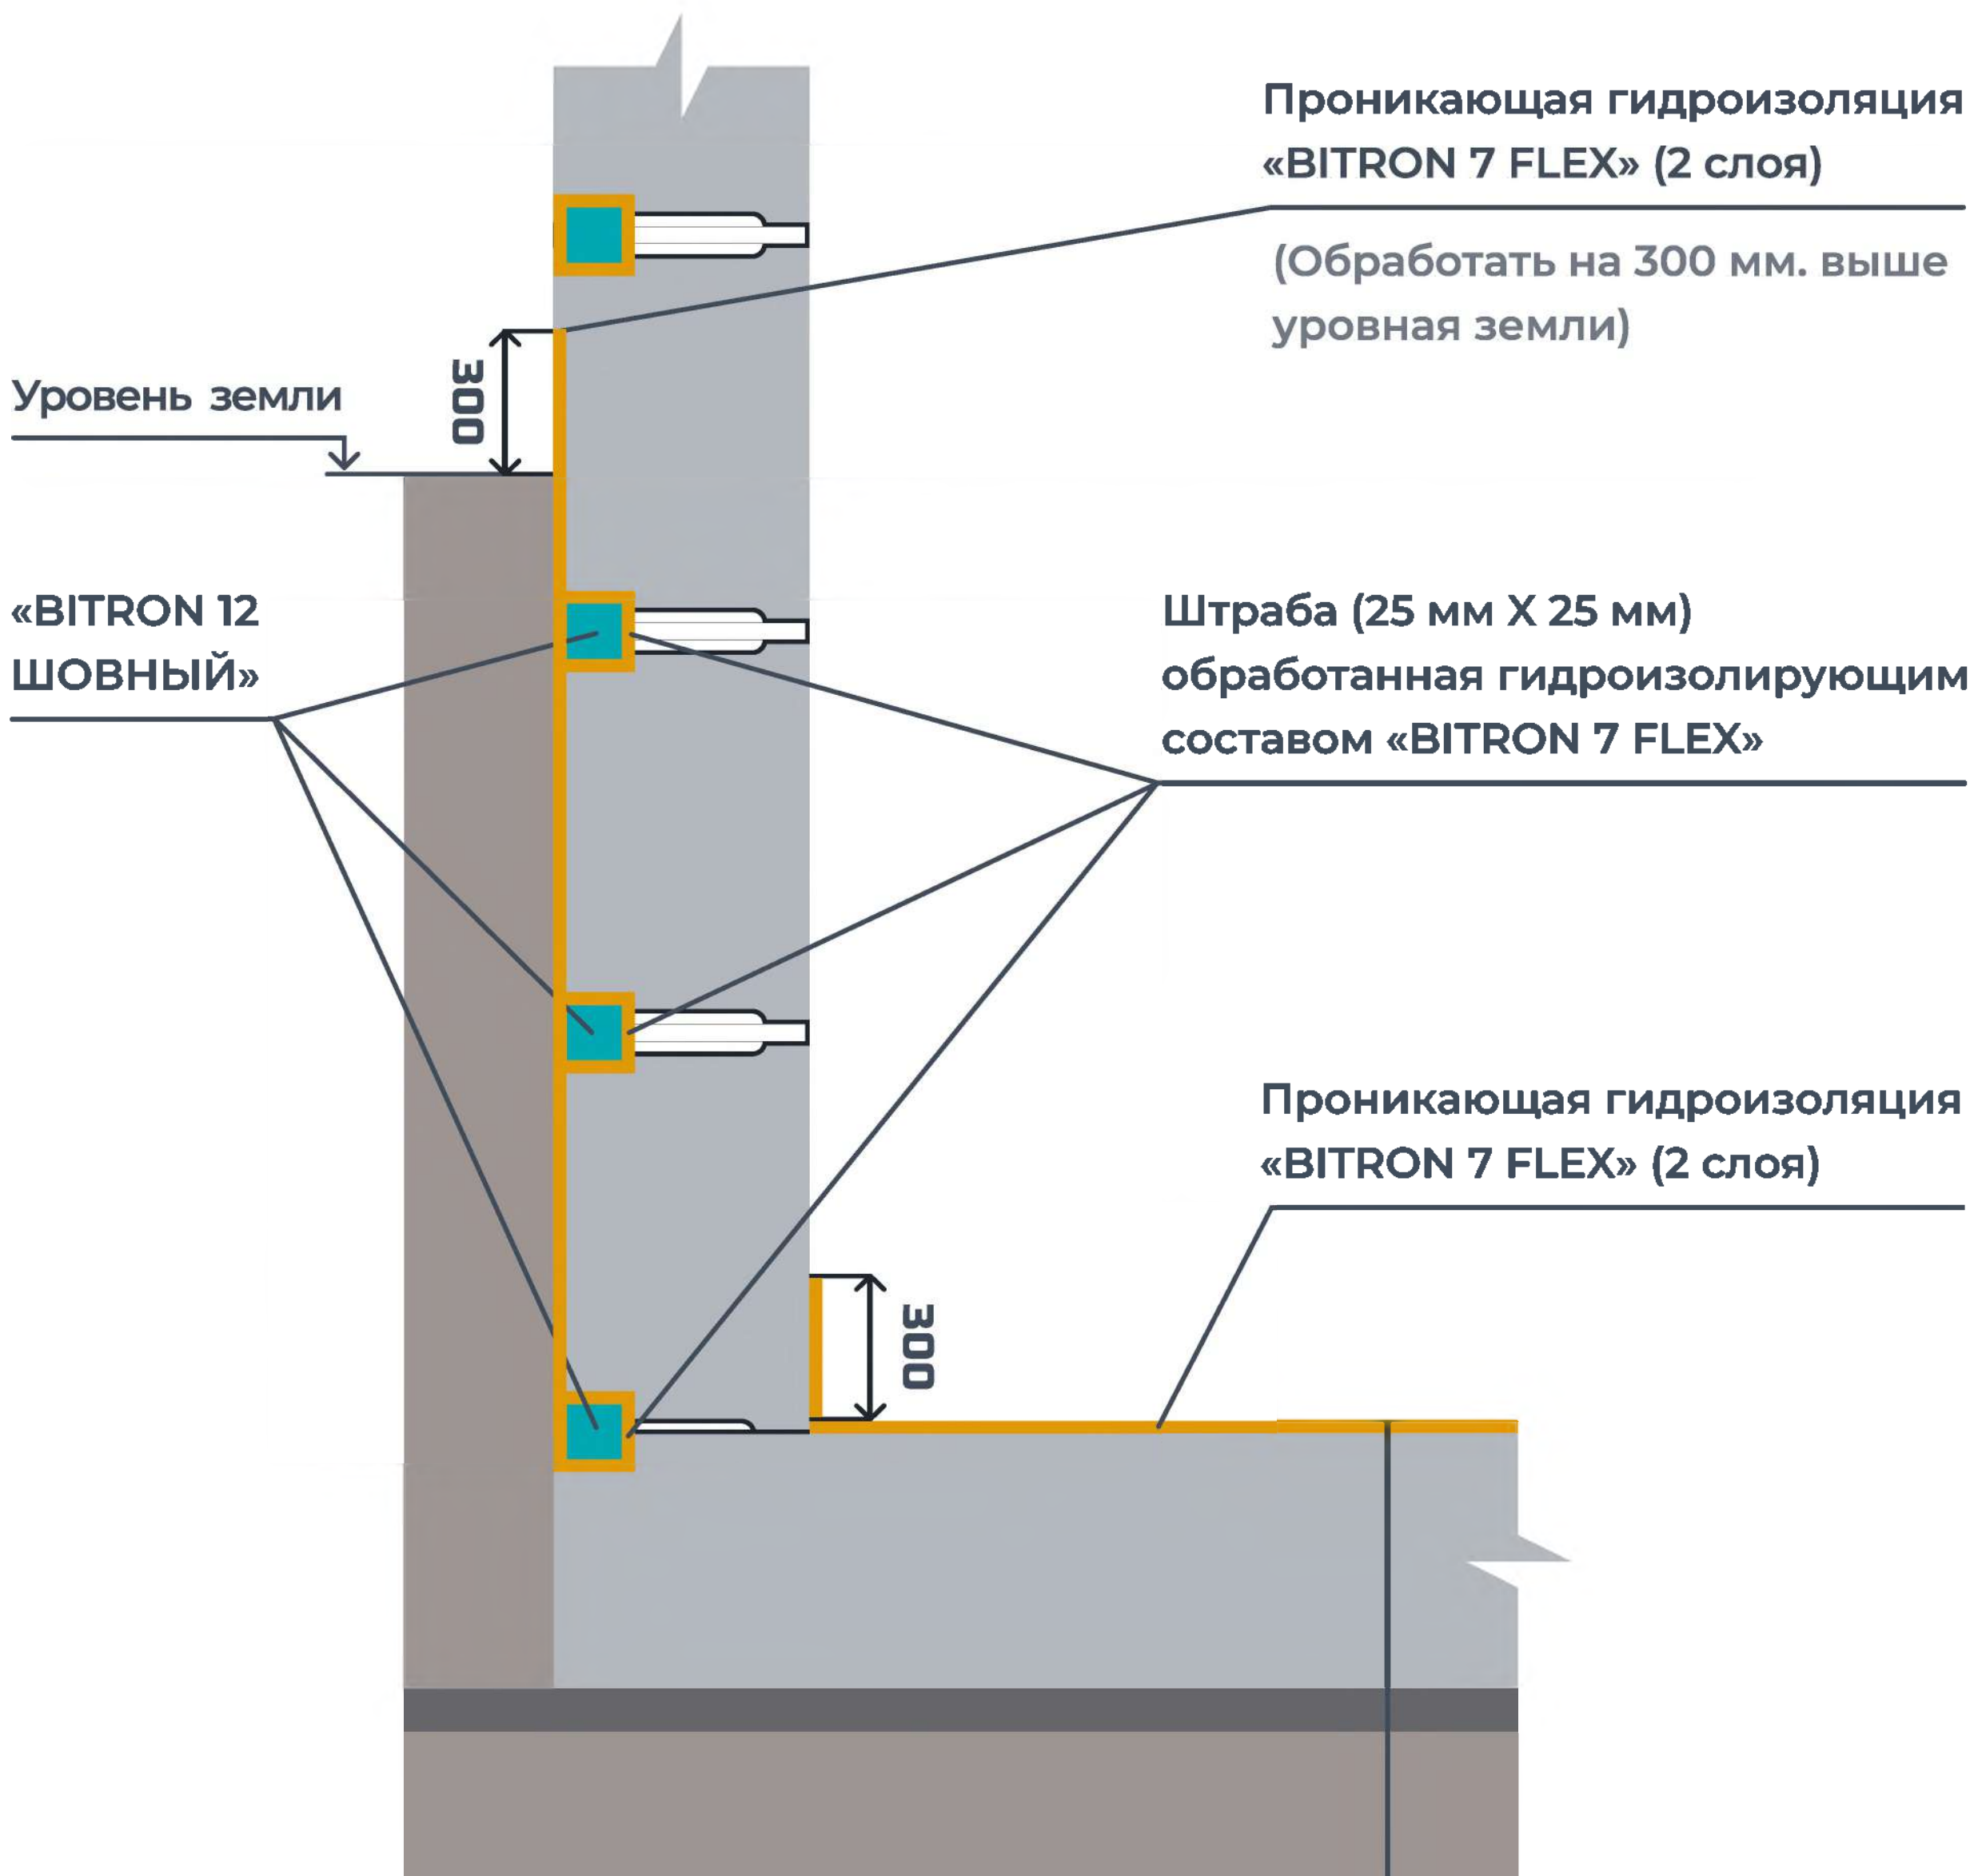


Проникающая гидроизоляция «BITRON 7 FLEX» (2 слоя)

Монолитная бетонная плита


Подготовка из тощего бетона (при необходимости)

Утрамбованный грунт основания

# ОТСЕЧЕНИЕ КАПИЛЛЯРНОГО ПОДСОСА МЕЖДУ БЕТОННЫМ ФУНДАМЕНТОМ И СТЕНОЙ ИЗ ПОРИСТОГО МАТЕРИАЛА

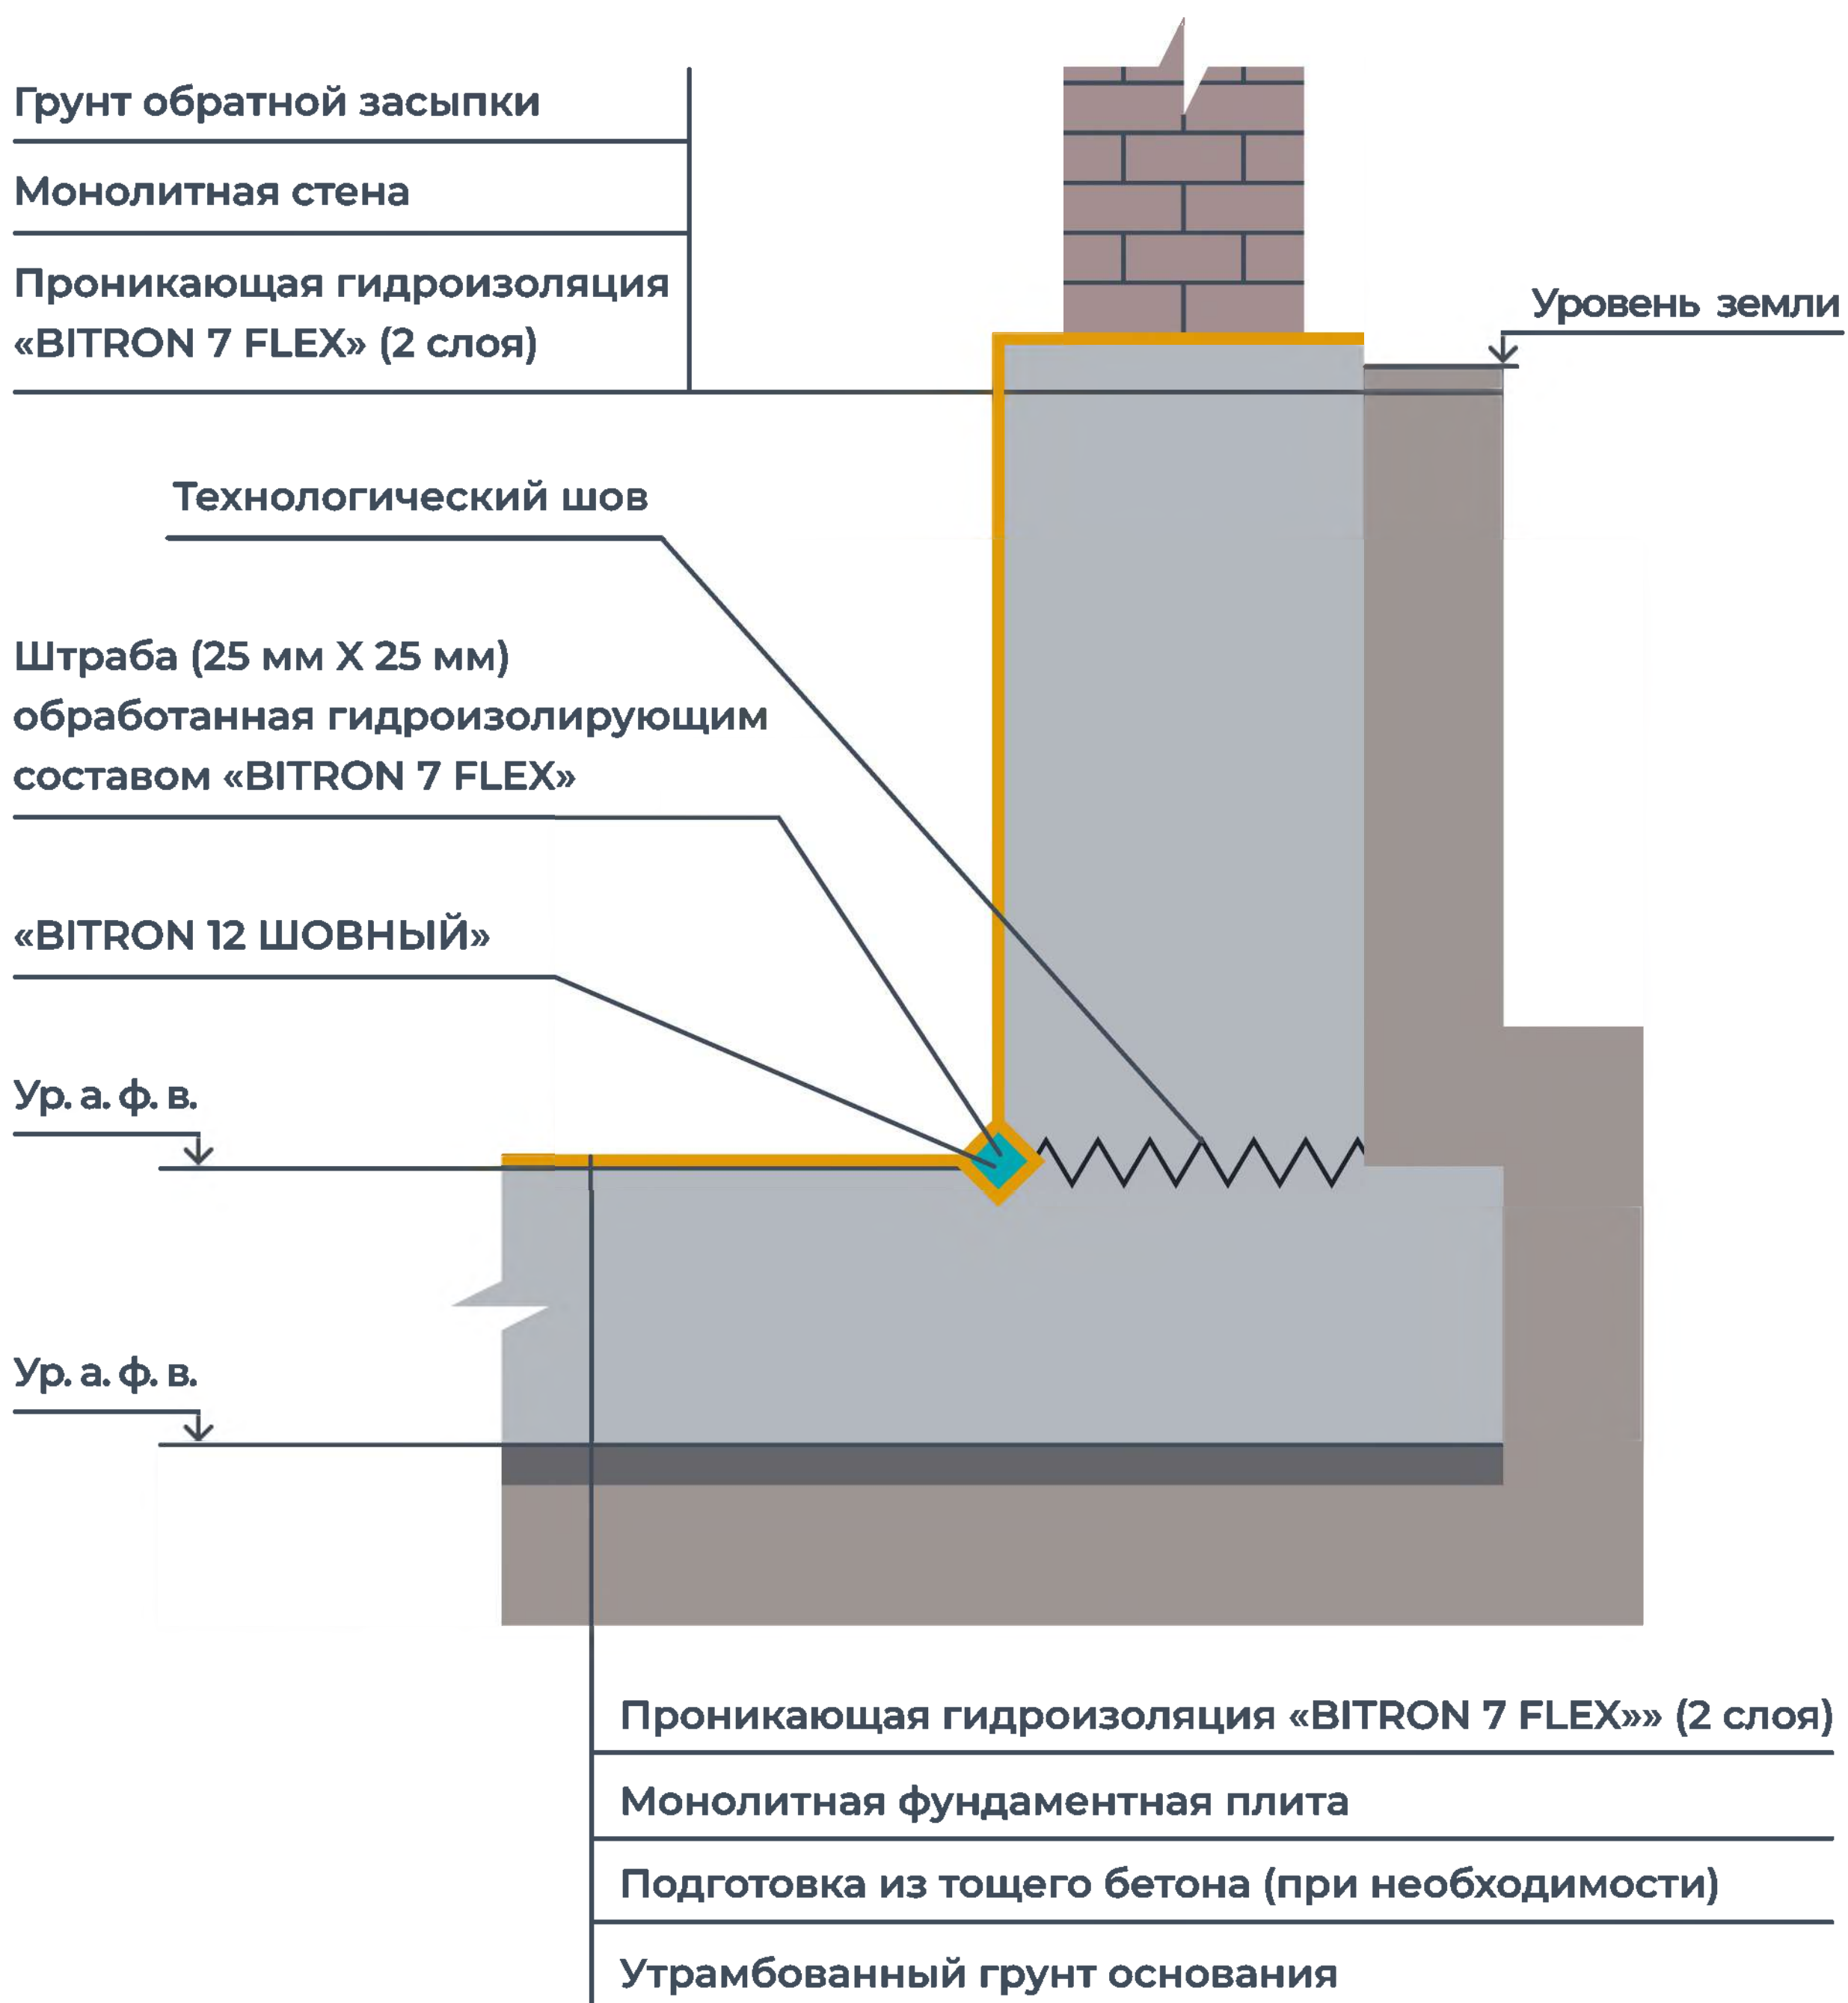


# ОТСЕЧЕНИЕ КАПИЛЛЯРНОГО ПОДСОСА МЕЖДУ БЕТОННЫМ ФУНДАМЕНТОМ И СТЕНОЙ ИЗ ПОРИСТОГО МАТЕРИАЛА

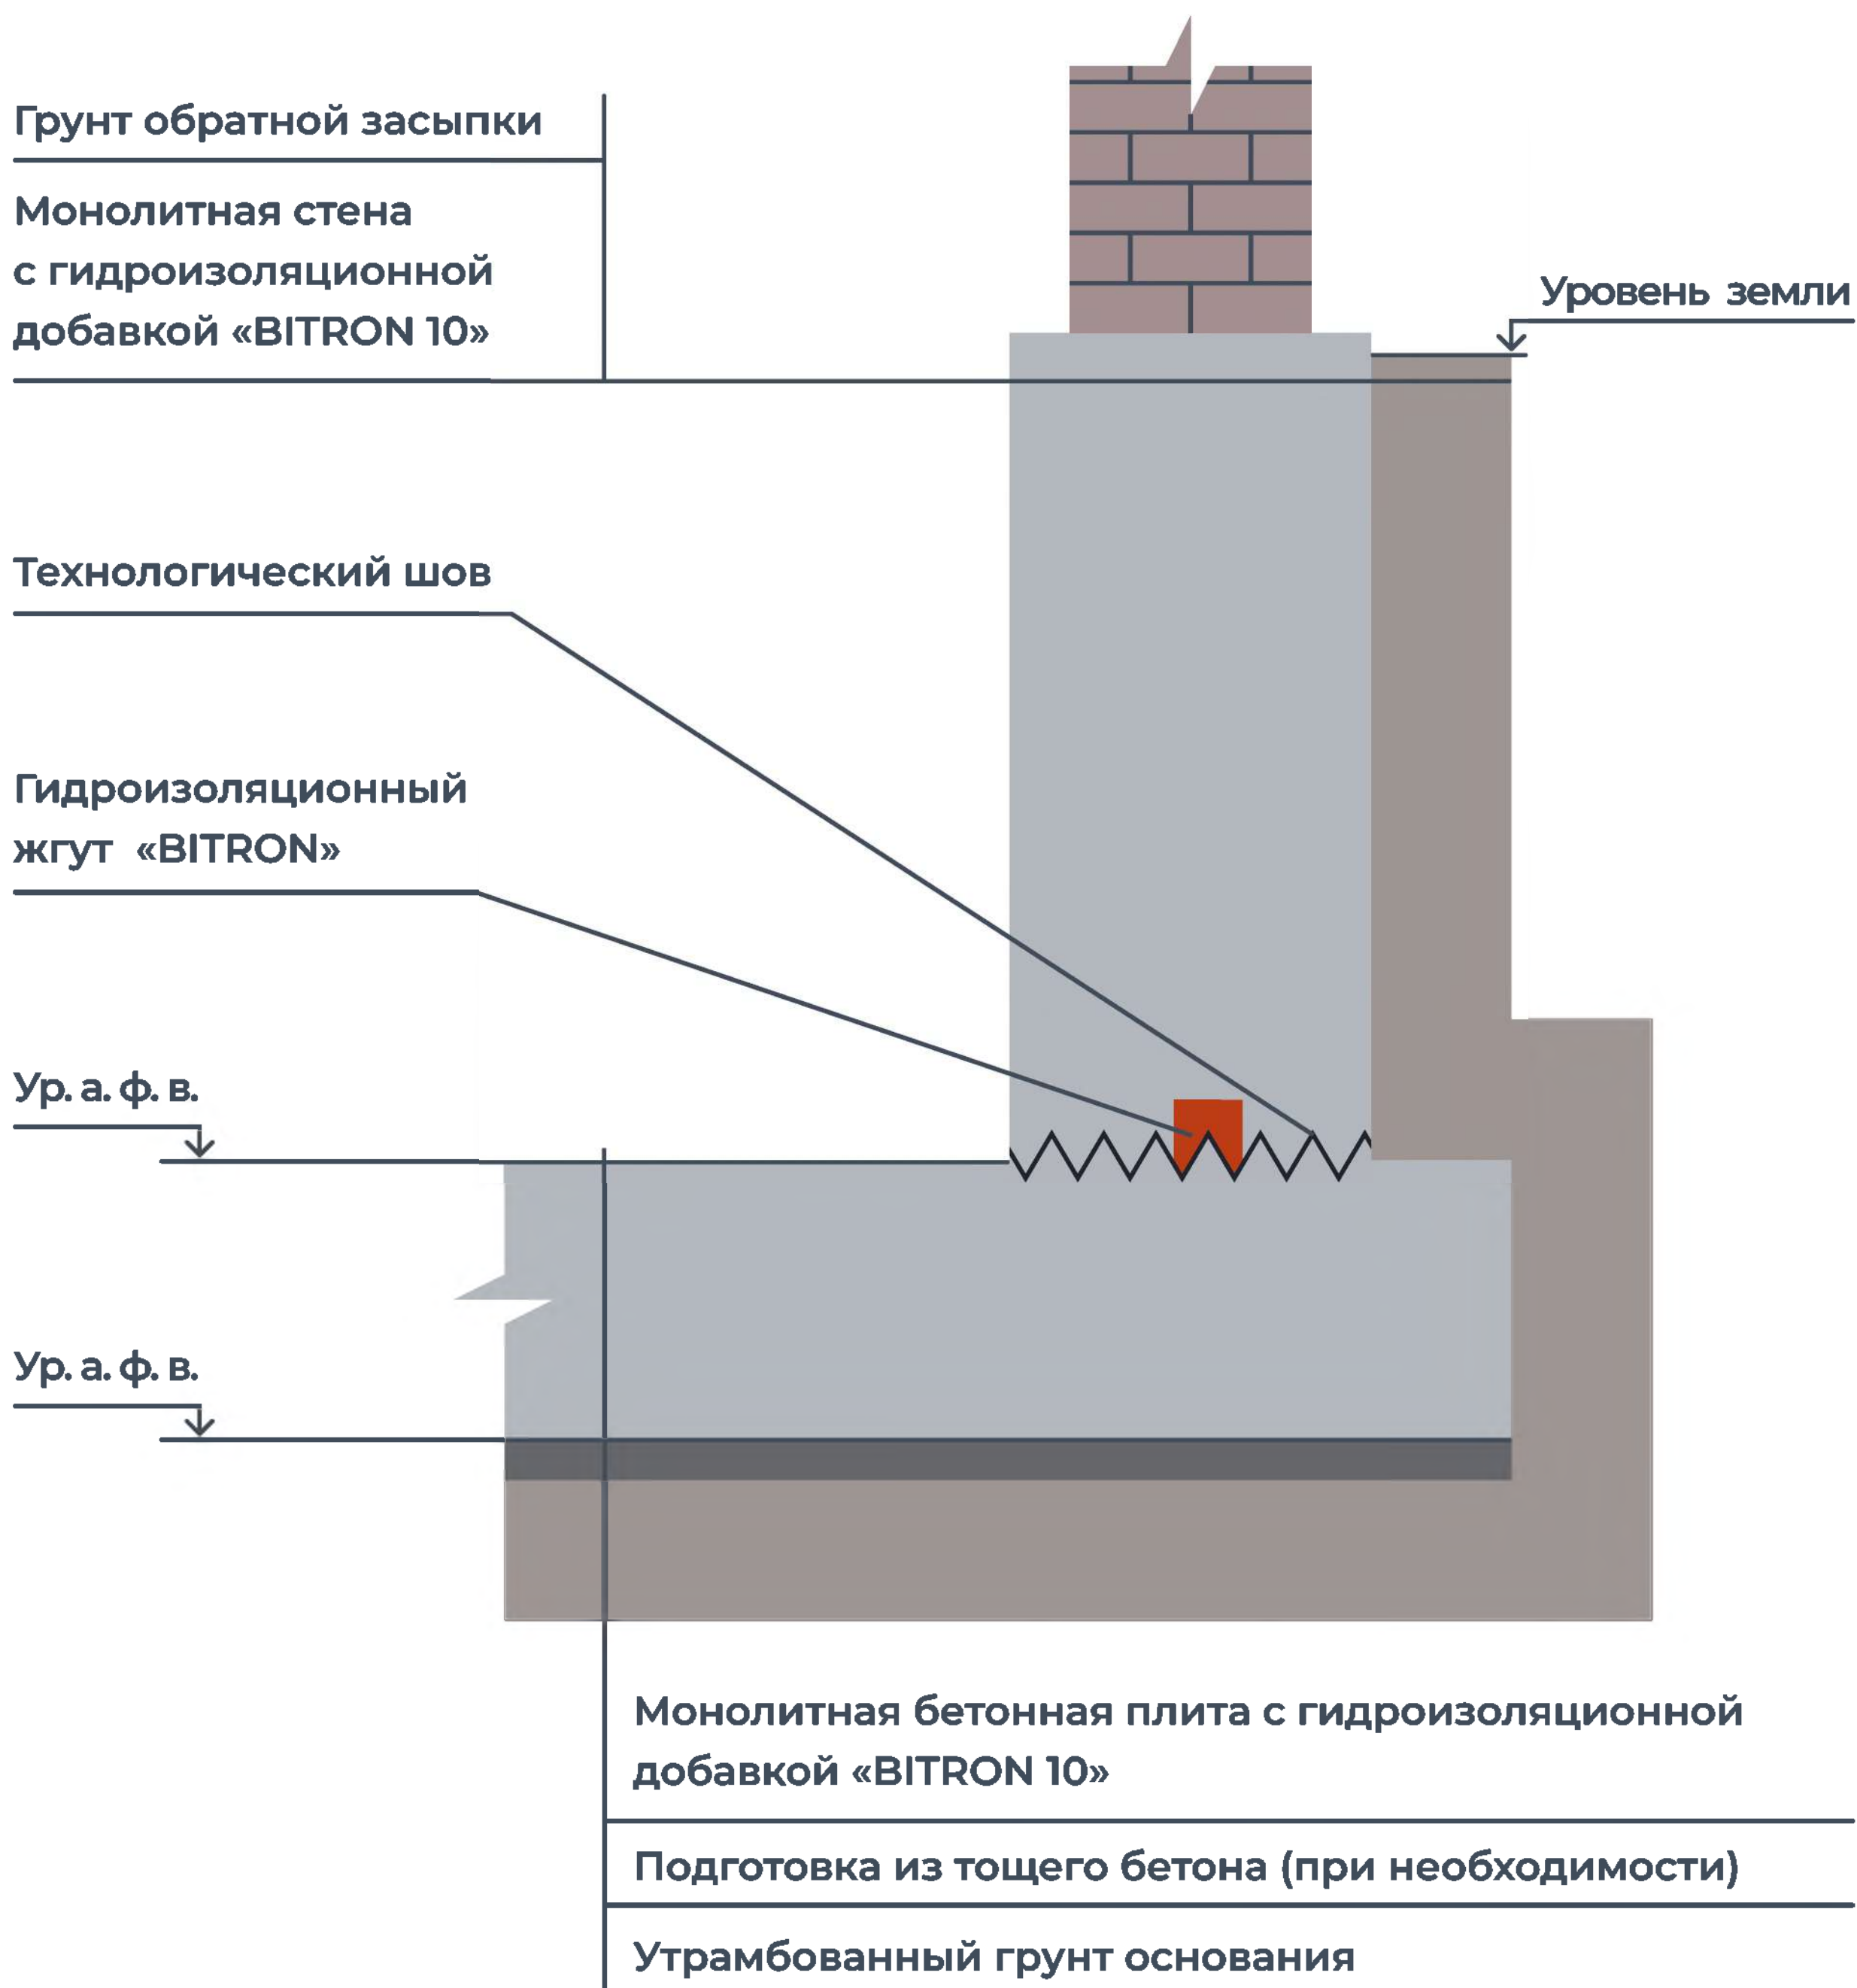


## \* Примечание к варианту 2

При бетонировании применять бетон проектной прочности с добавкой «BITRON 10» 1% от массы цемента

# ОТСЕЧЕНИЕ КАПИЛЛЯРНОГО ПОДСОСА МЕЖДУ БЕТОННЫМ ФУНДАМЕНТОМ И СТЕНОЙ ИЗ ПОРИСТОГО МАТЕРИАЛА

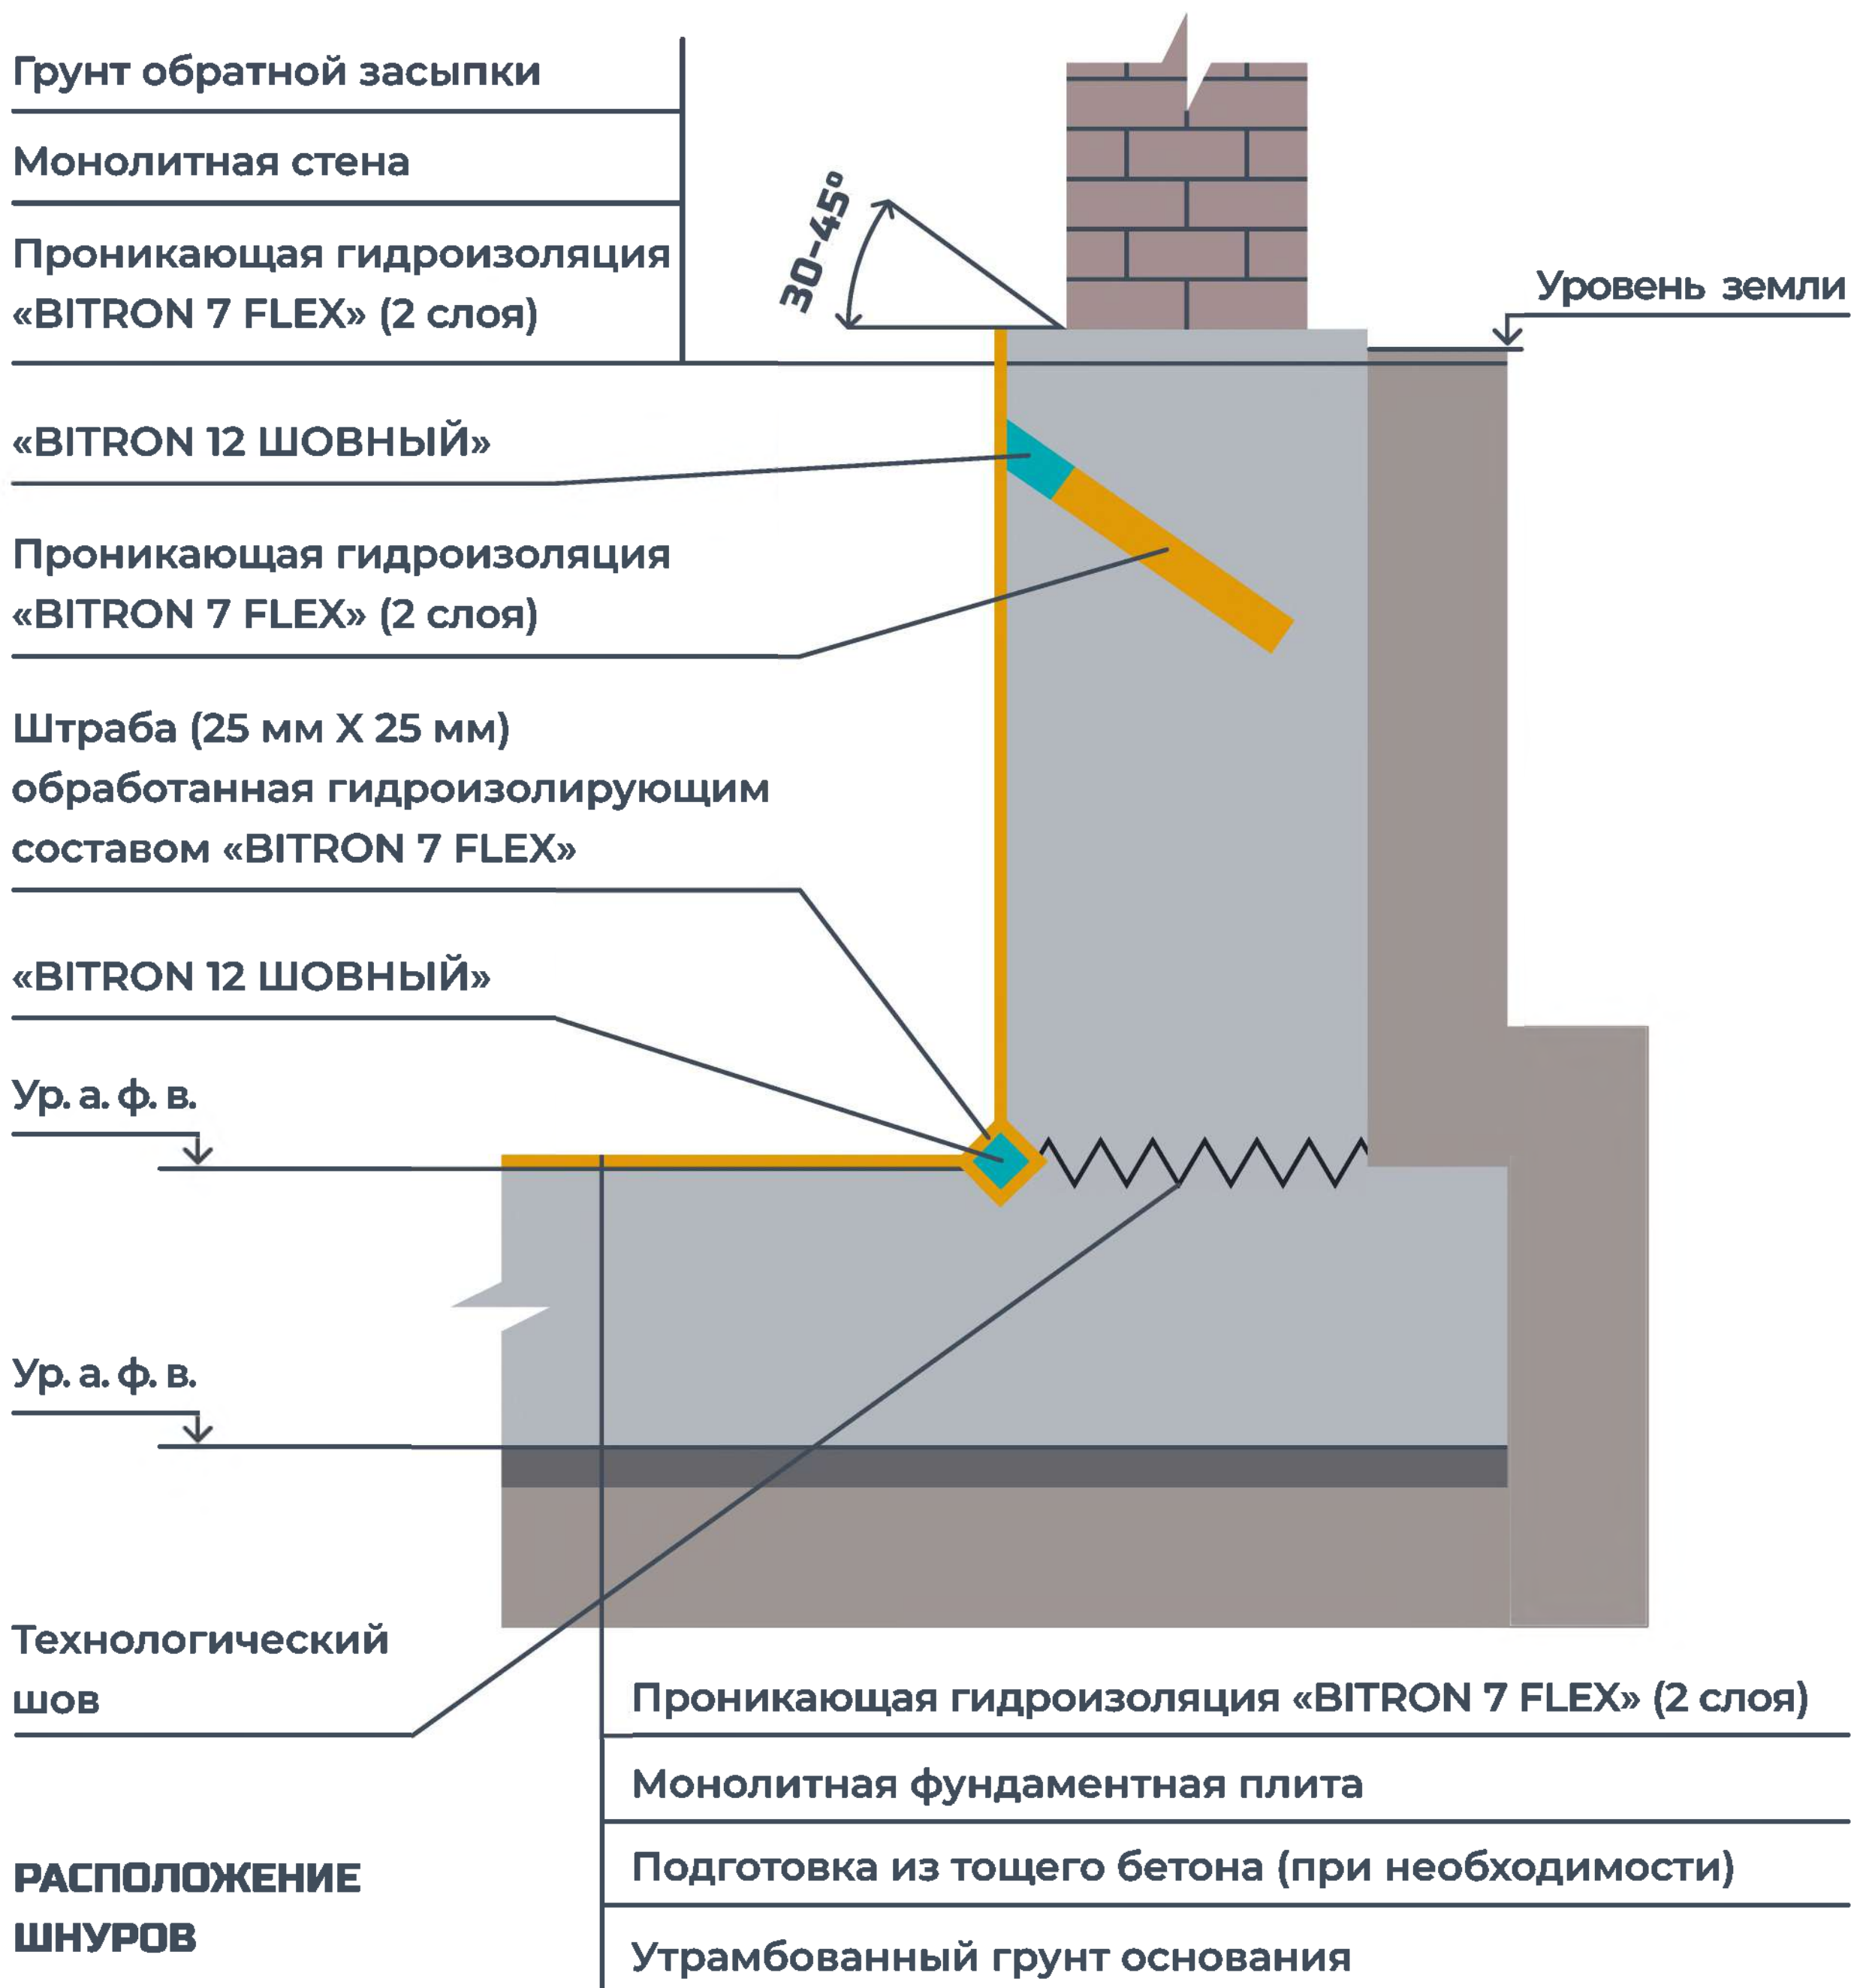


## РАСПОЛОЖЕНИЕ ШНУРОВ

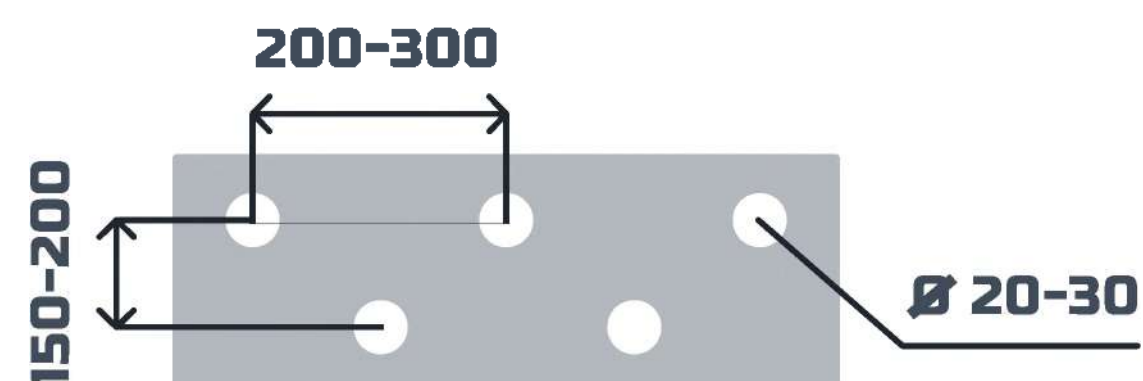




# ВНУТРЕННЯЯ ГИДРОИЗОЛЯЦИЯ ПО КИРПИЧНОЙ СТЕНЕ

**BITRON**

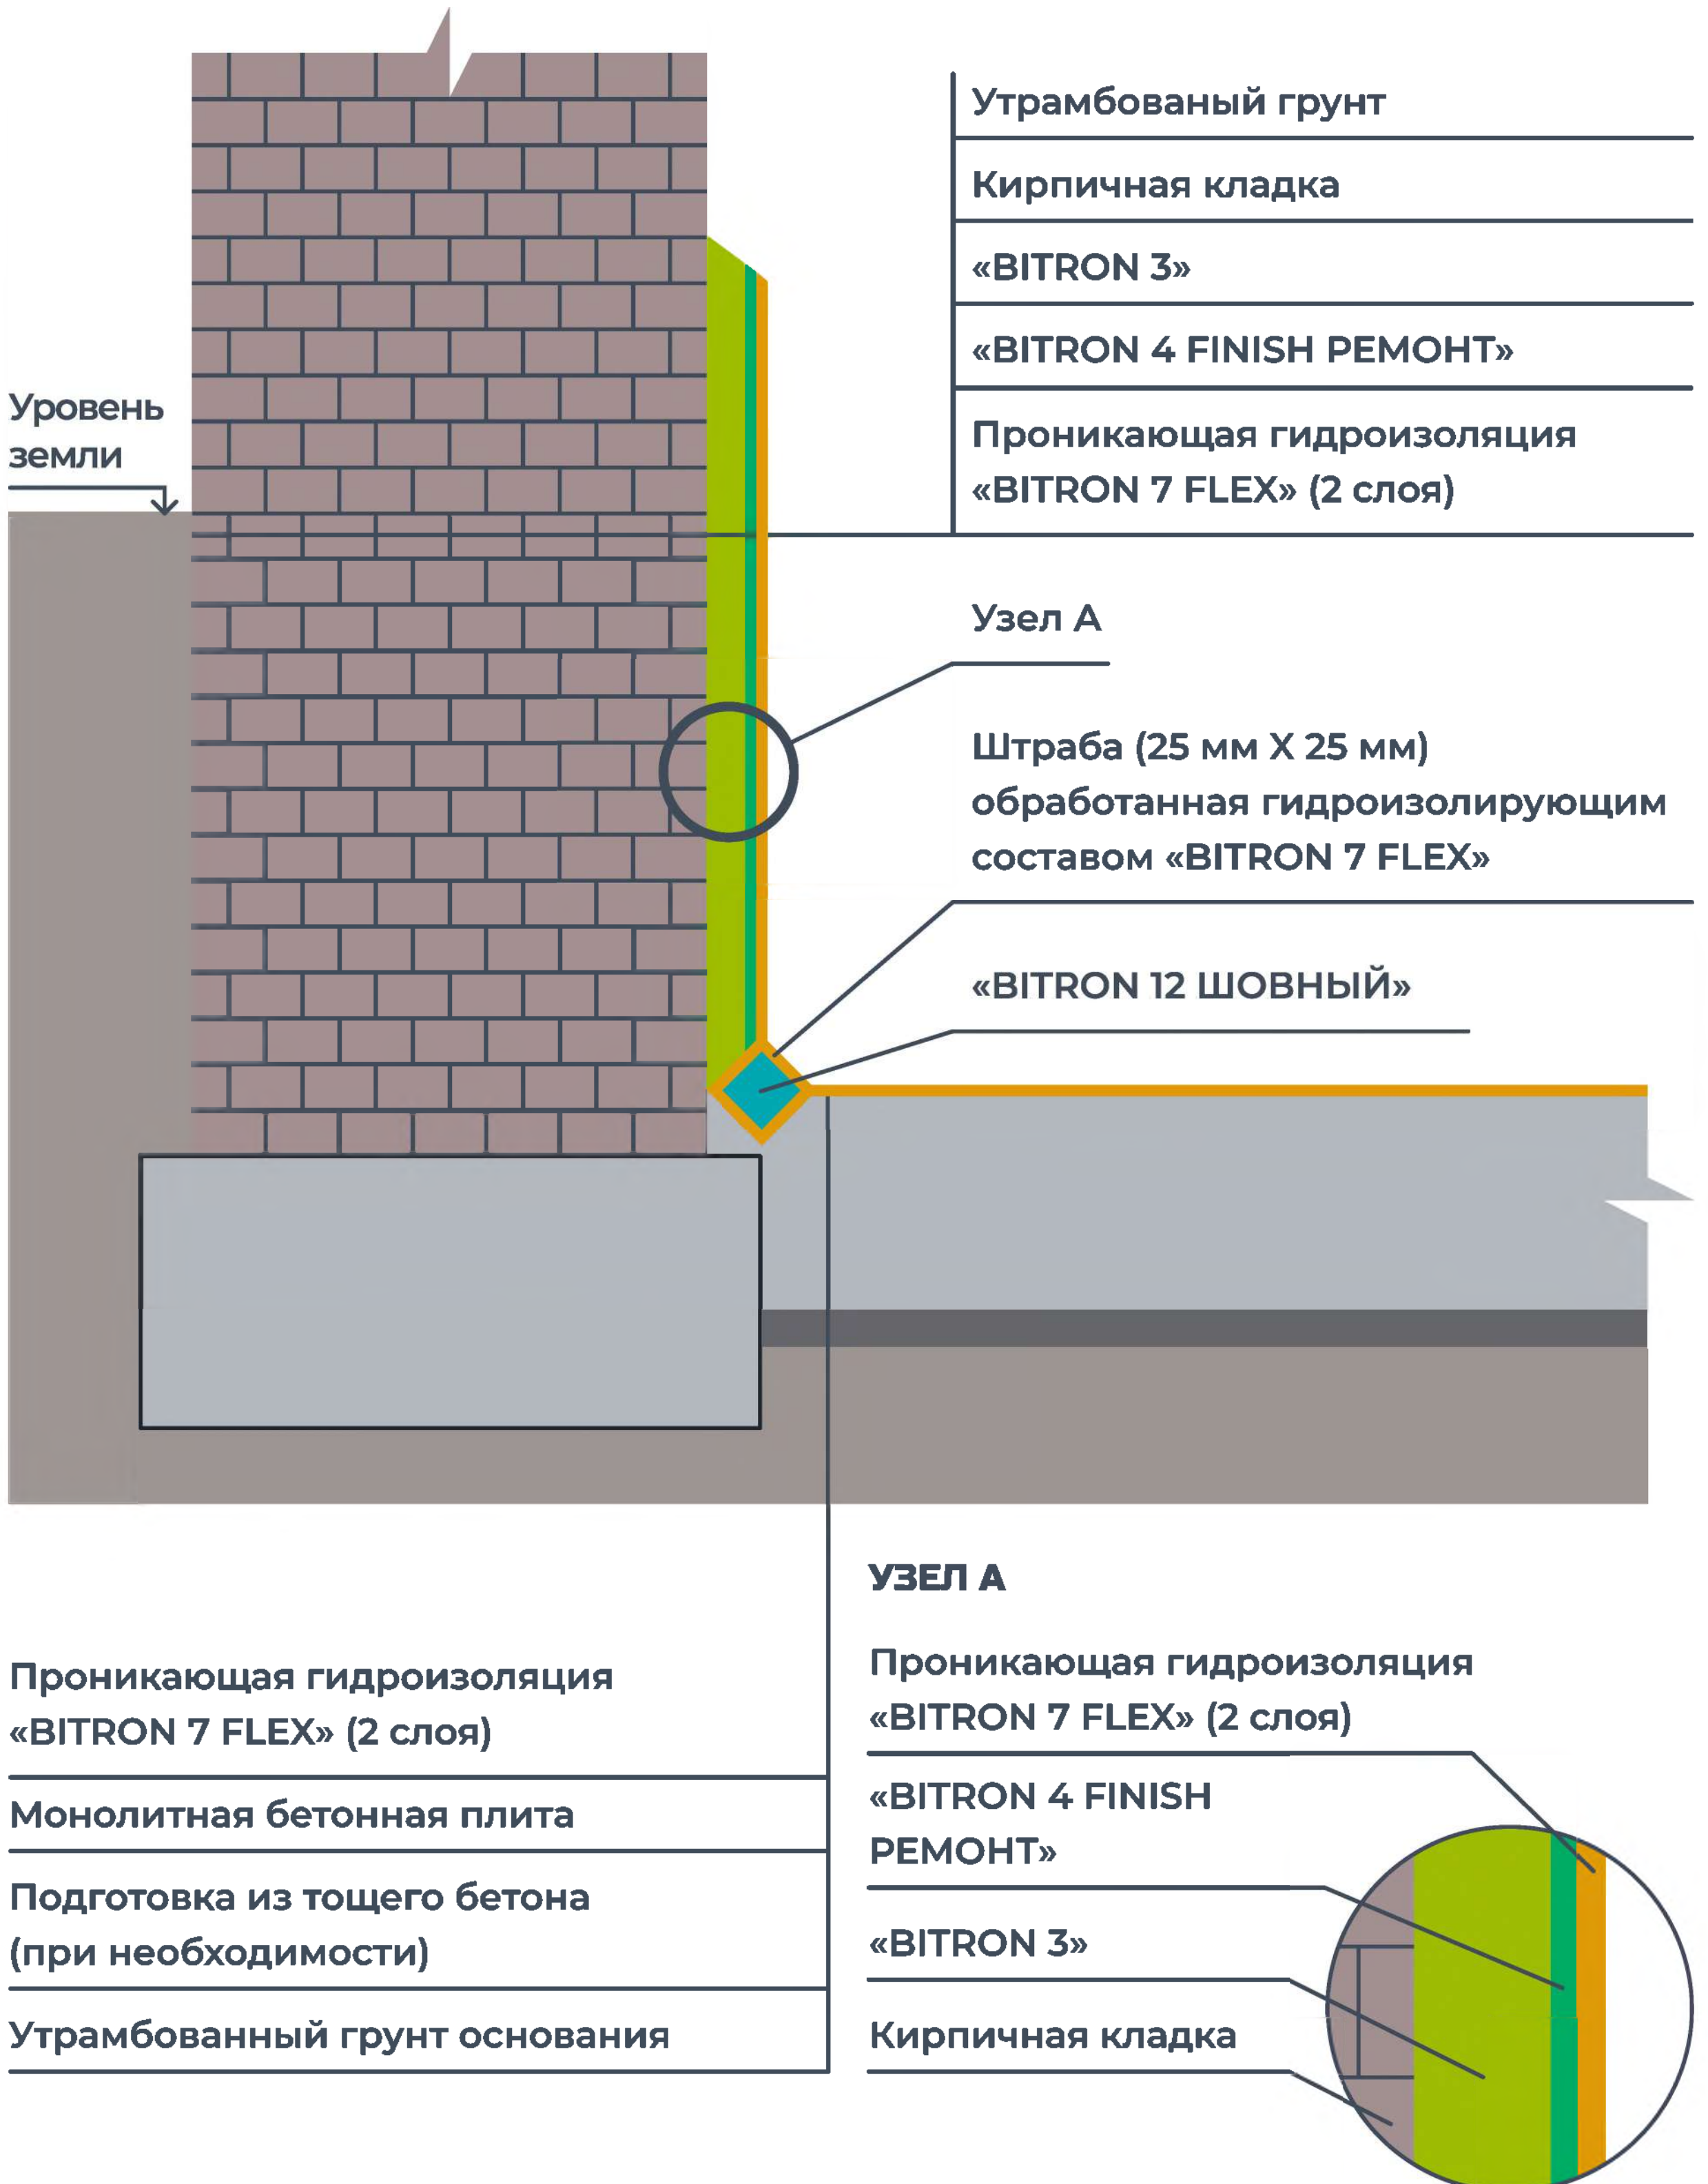


# ВНЕШНЯЯ ГИДРОИЗОЛЯЦИЯ ПО КИРПИЧНОЙ СТЕНЕ

## РАСПОЛОЖЕНИЕ ШНУРОВ

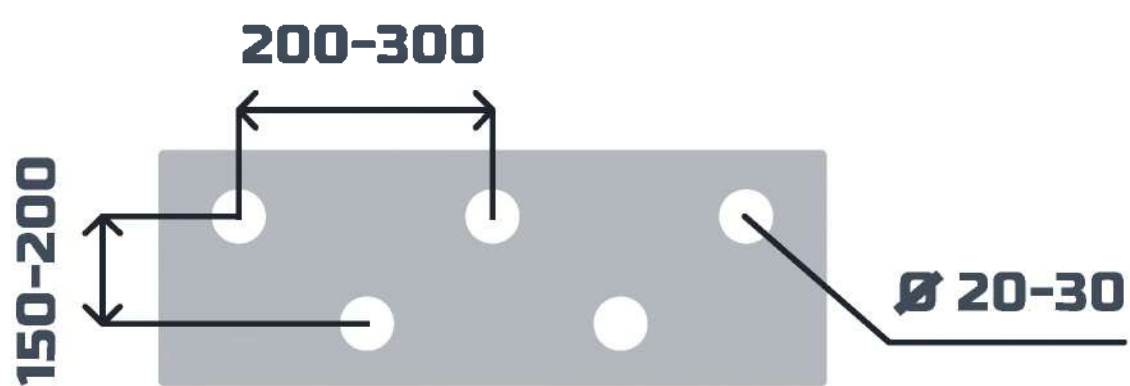

Уровень земли

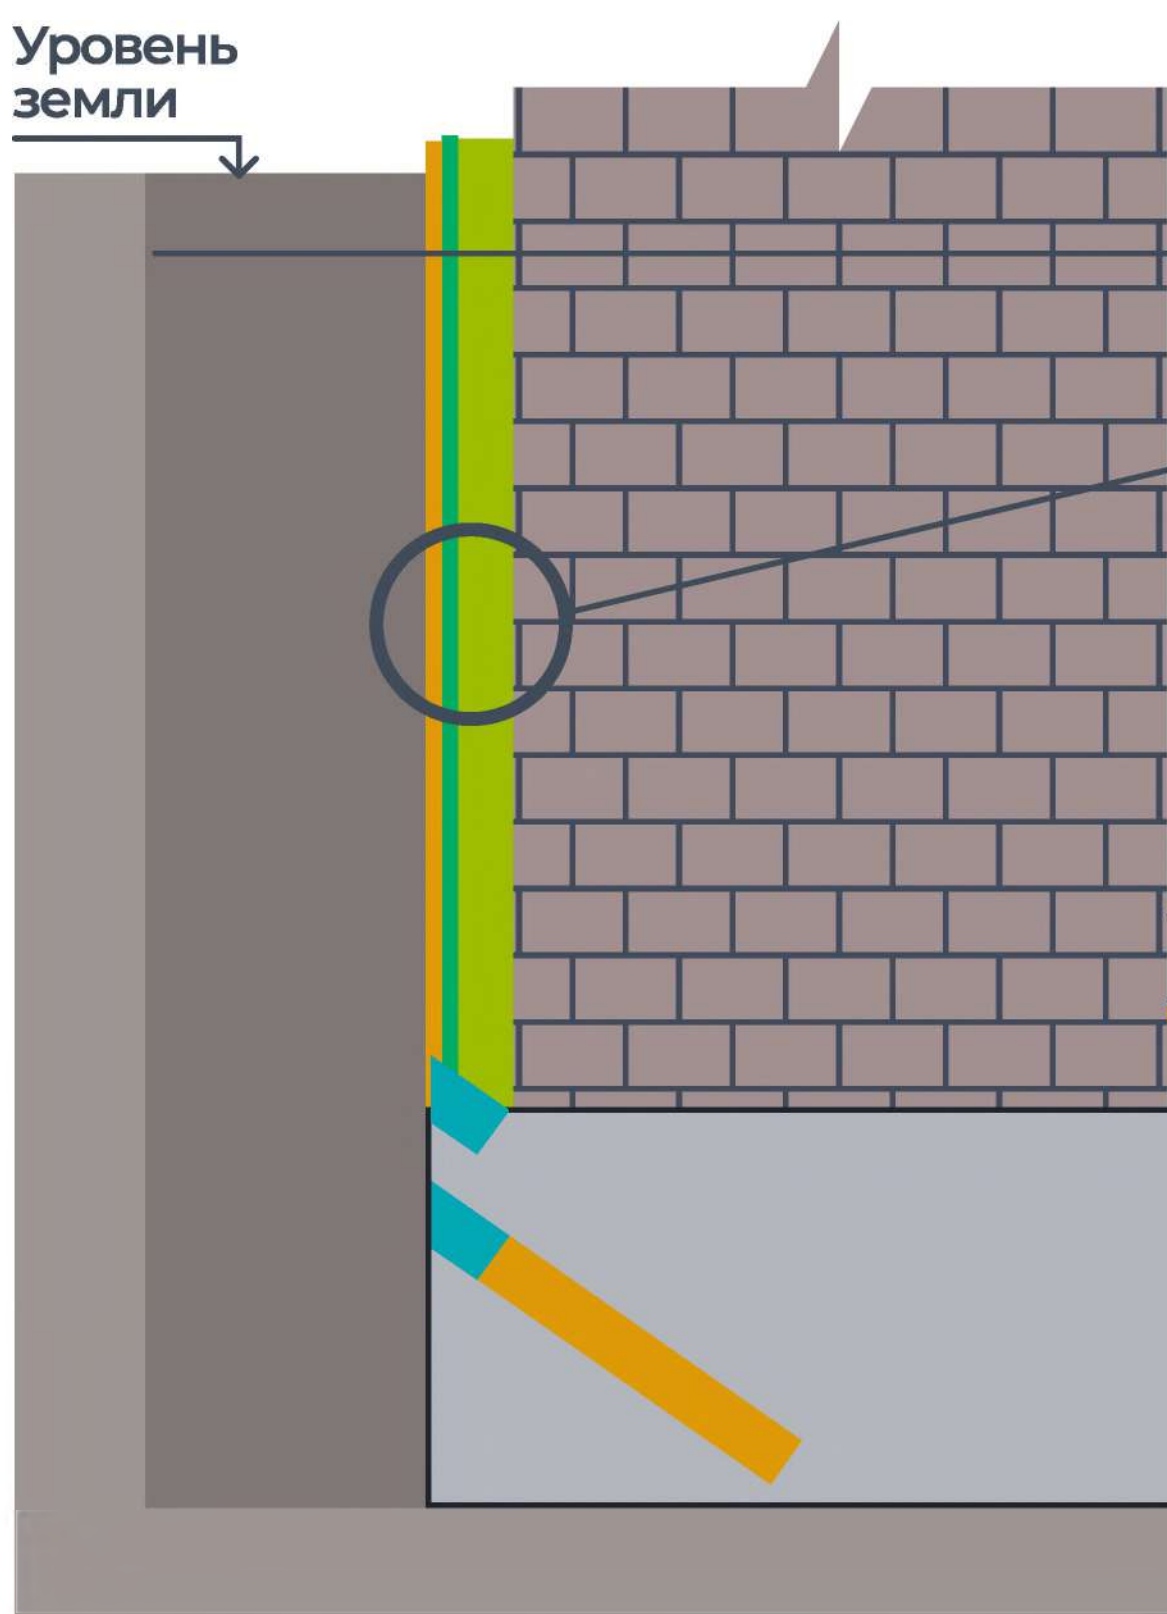

Утрамбованный грунт
Грунт обратной засыпки
Проникающая гидроизоляция «BITRON 7 FLEX» (2 слоя)
«BITRON 4 FINISH РЕМОНТ»
«BITRON 3»
Кирпичная стена

Узел А

Проникающая гидроизоляция «BITRON 7 FLEX»
«BITRON 12 ШОВНЫЙ»


Проникающая гидроизоляция «BITRON 7 FLEX» (2 слоя)
Монолитная бетонная плита
Подготовка из тощего бетона (при необходимости)
Утрамбованный грунт основания

### УЗЕЛ А

Проникающая гидроизоляция «BITRON 7 FLEX» (2 слоя)
«BITRON 4 FINISH РЕМОНТ»
«BITRON 3»
Кирпичная кладка

# ГИДРОИЗОЛЯЦИЯ ЭКСПЛУАТИРУЕМОЙ КРОВЛИ

**BITRON**

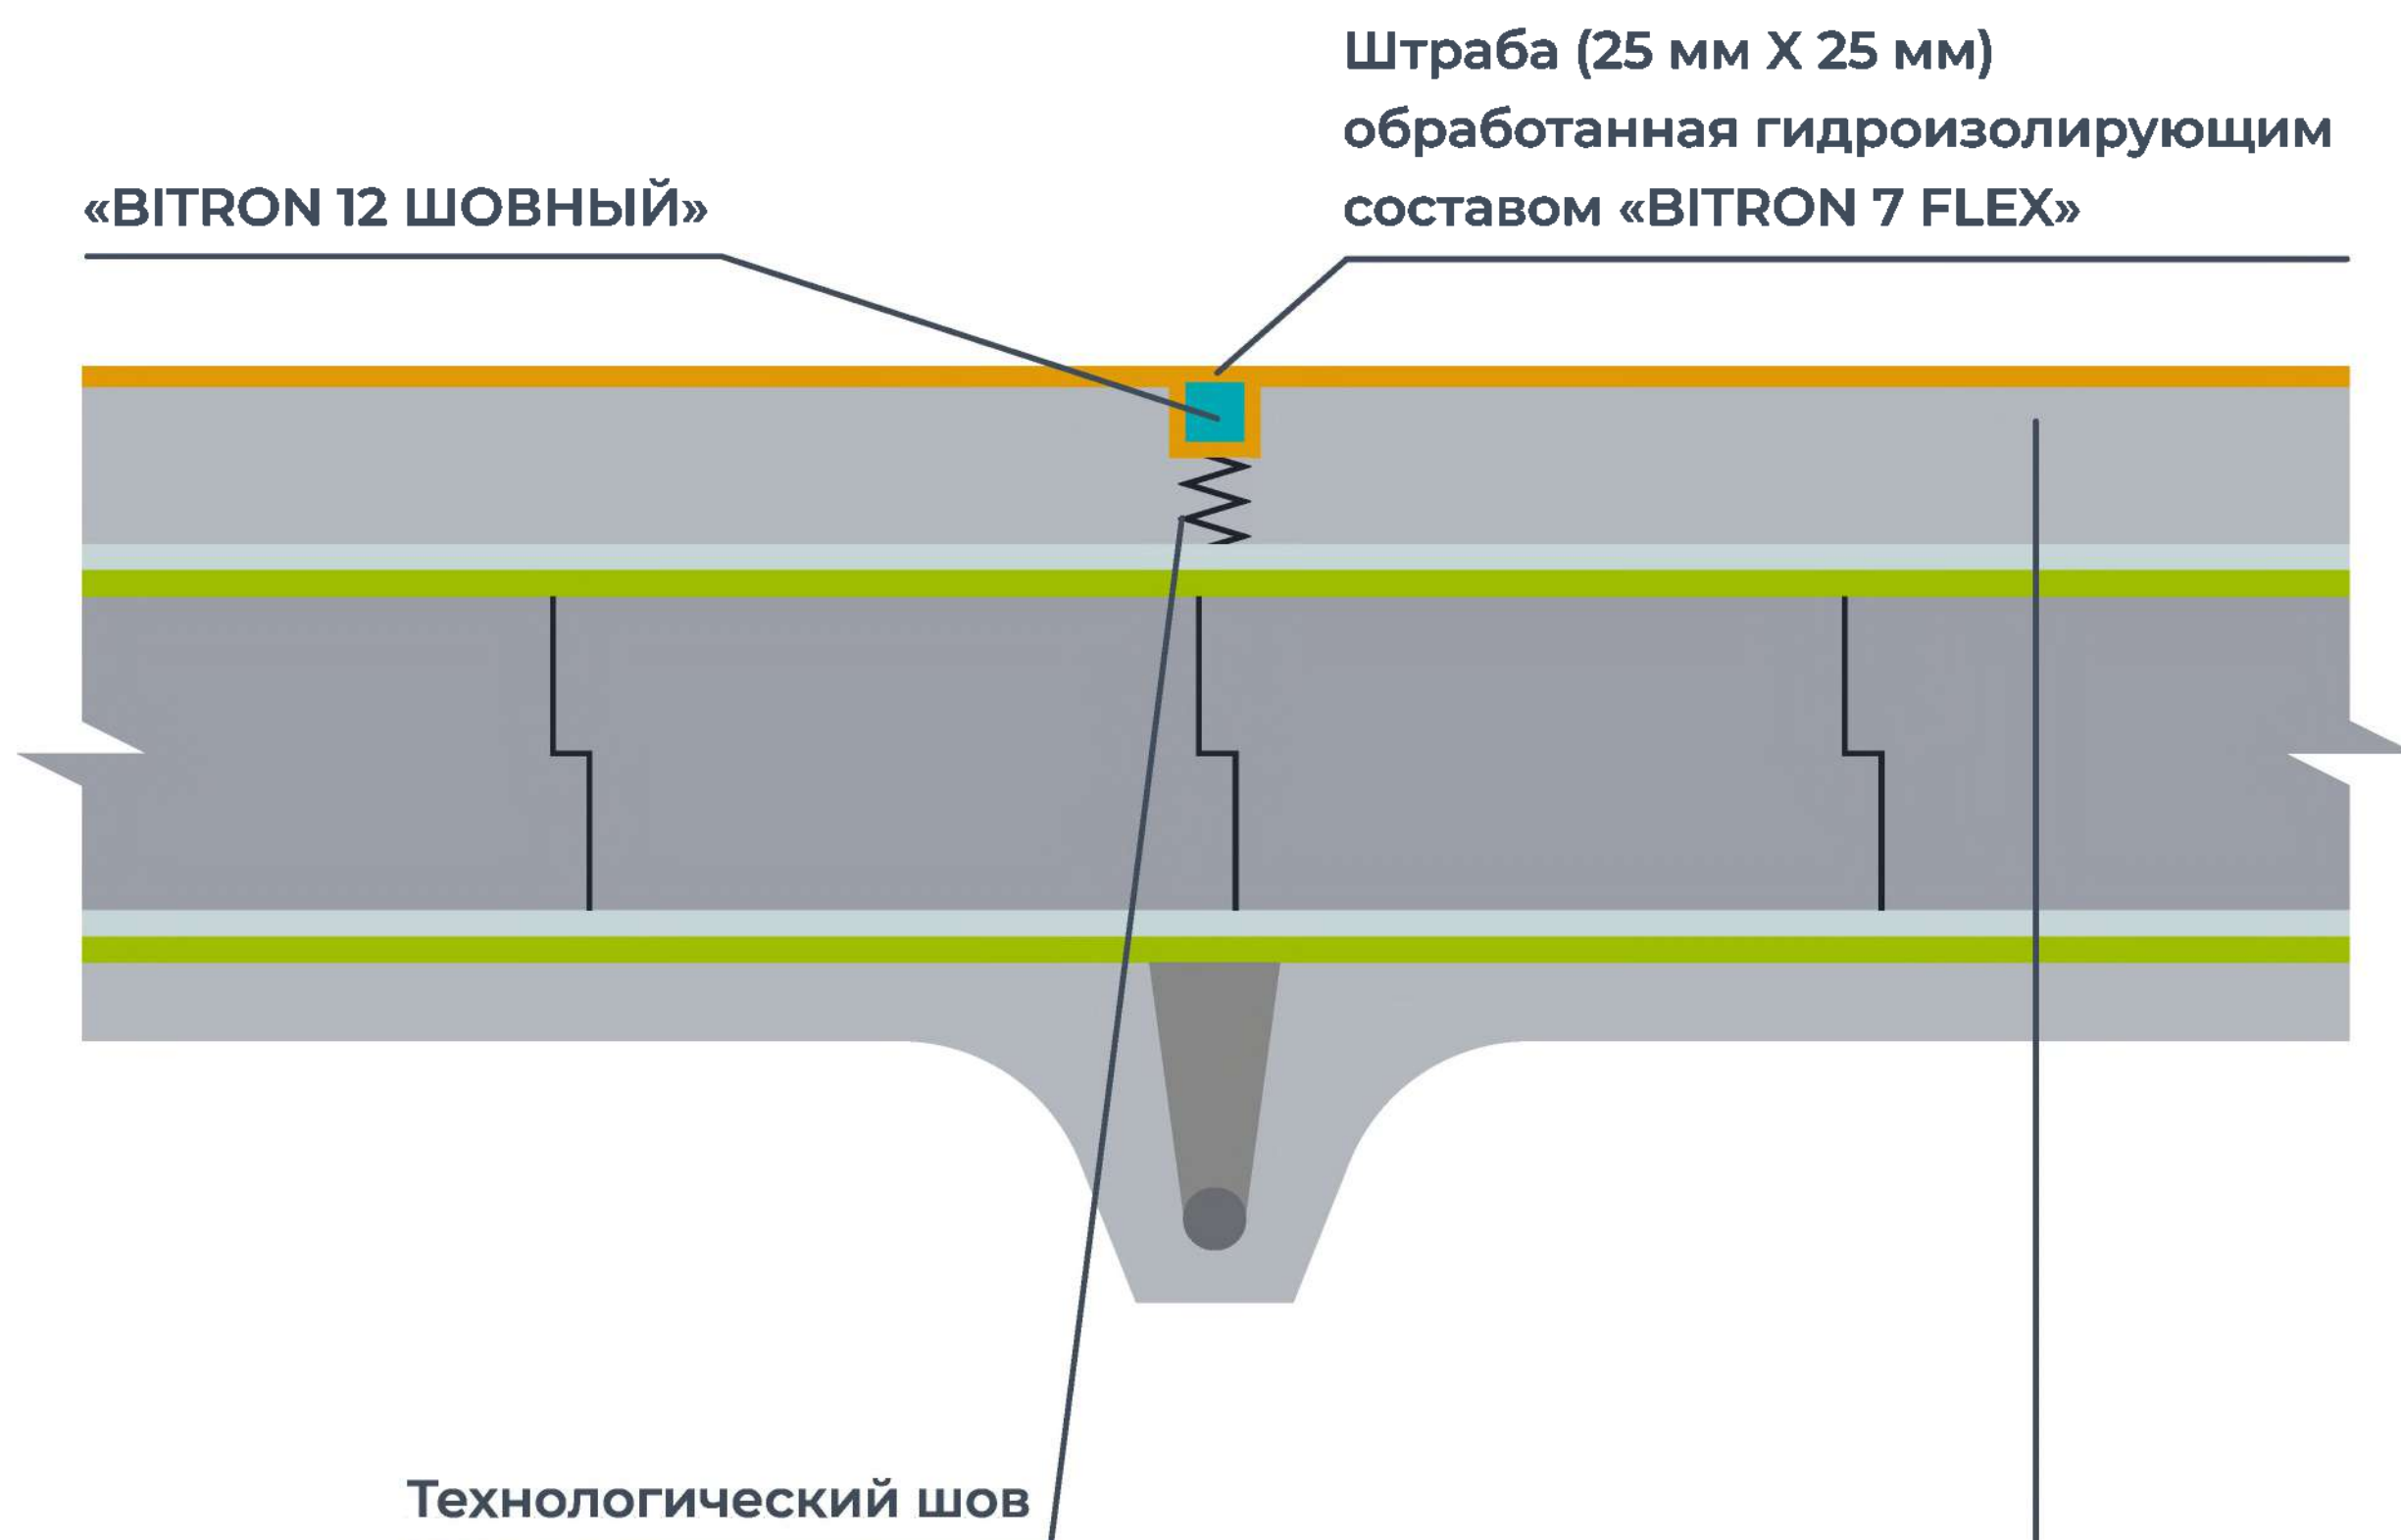

Проникающая гидроизоляция «BITRON 7 FLEX» (2 слоя)

Армированная бетонная стяжка

Пароизоляционный слой

«BITRON 3 ЛИТЬЕВОЙ»


Утеплитель

Пароизоляционный слой

«BITRON 3 ЛИТЬЕВОЙ»

Ж/б плита

# ГИДРОИЗОЛЯЦИЯ ЭКСПЛУАТИРУЕМОЙ КРОВЛИ

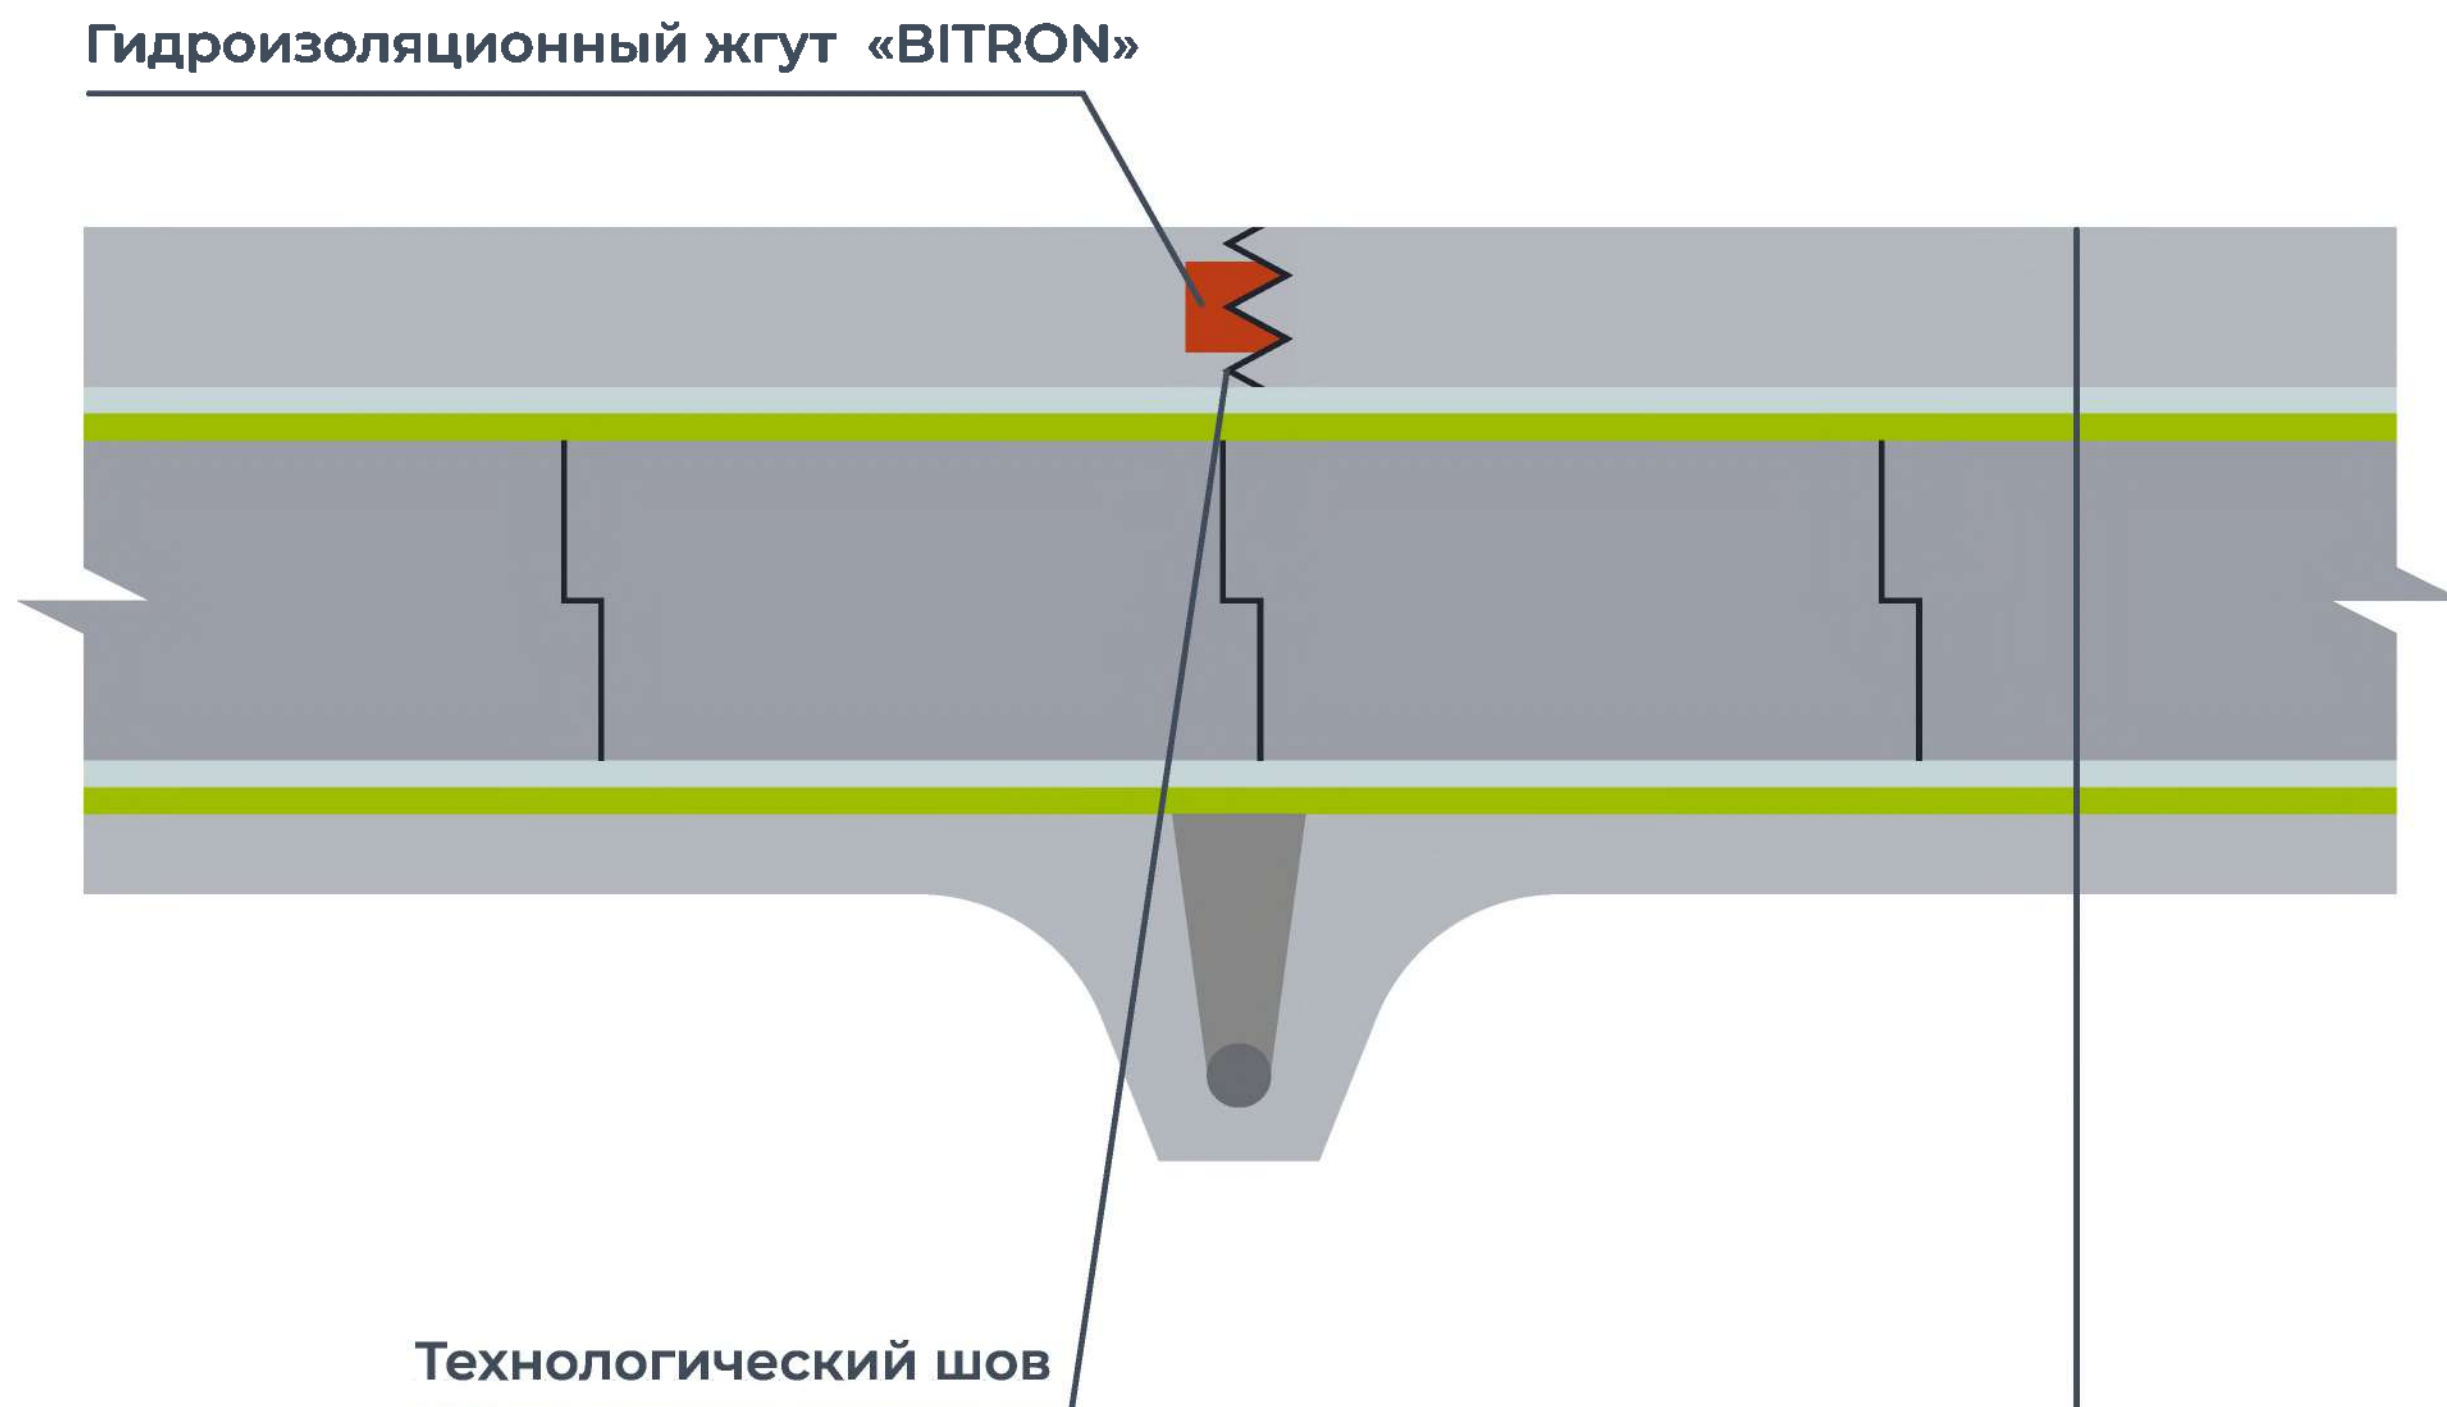

Армированная бетонная стяжка  
с гидроизоляционной добавкой «BITRON 10»

Пароизоляционный слой

«BITRON 3 ЛИТЬЕВОЙ»

Утеплитель

Пароизоляционный слой

«BITRON 3 ЛИТЬЕВОЙ»

Ж/б плита